



N N式防火水槽 40 m³ 組立図

A1:S=1/25
A3:S=1/50


側面図

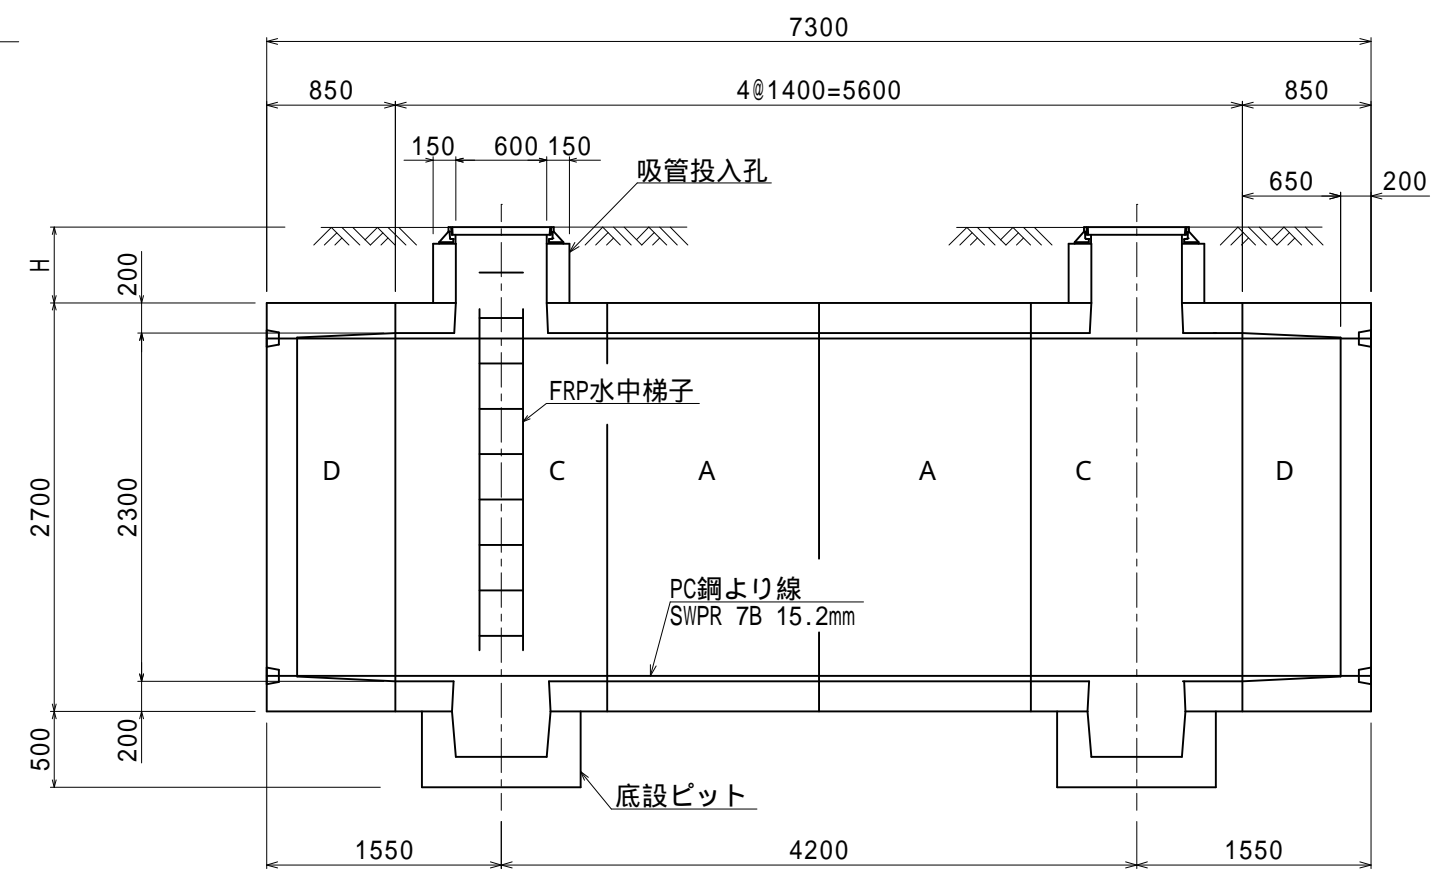

断面図

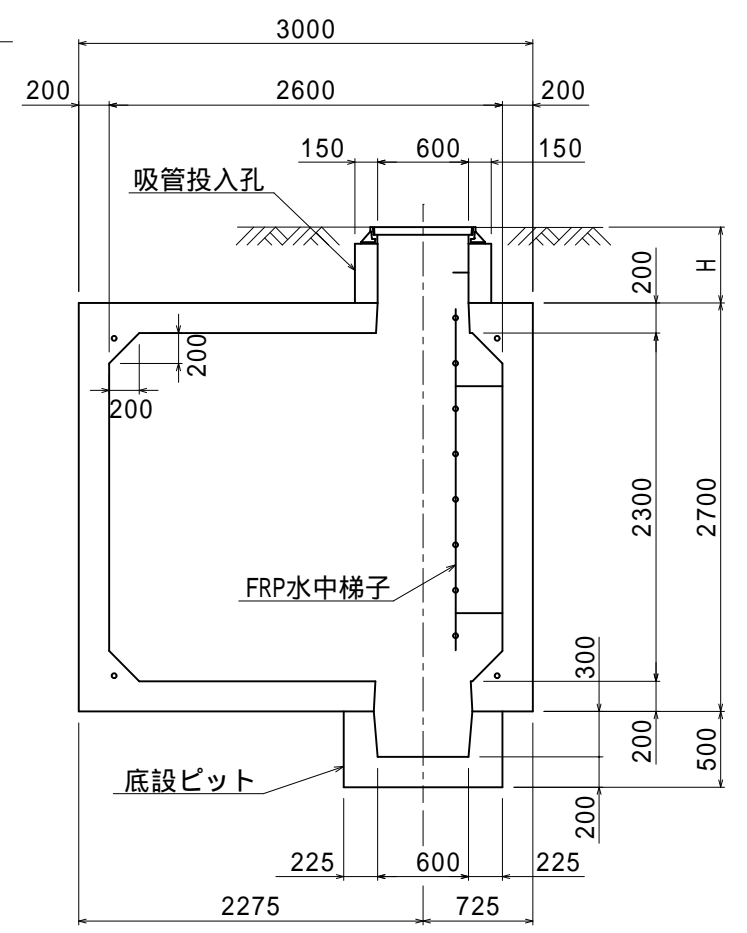

平面図

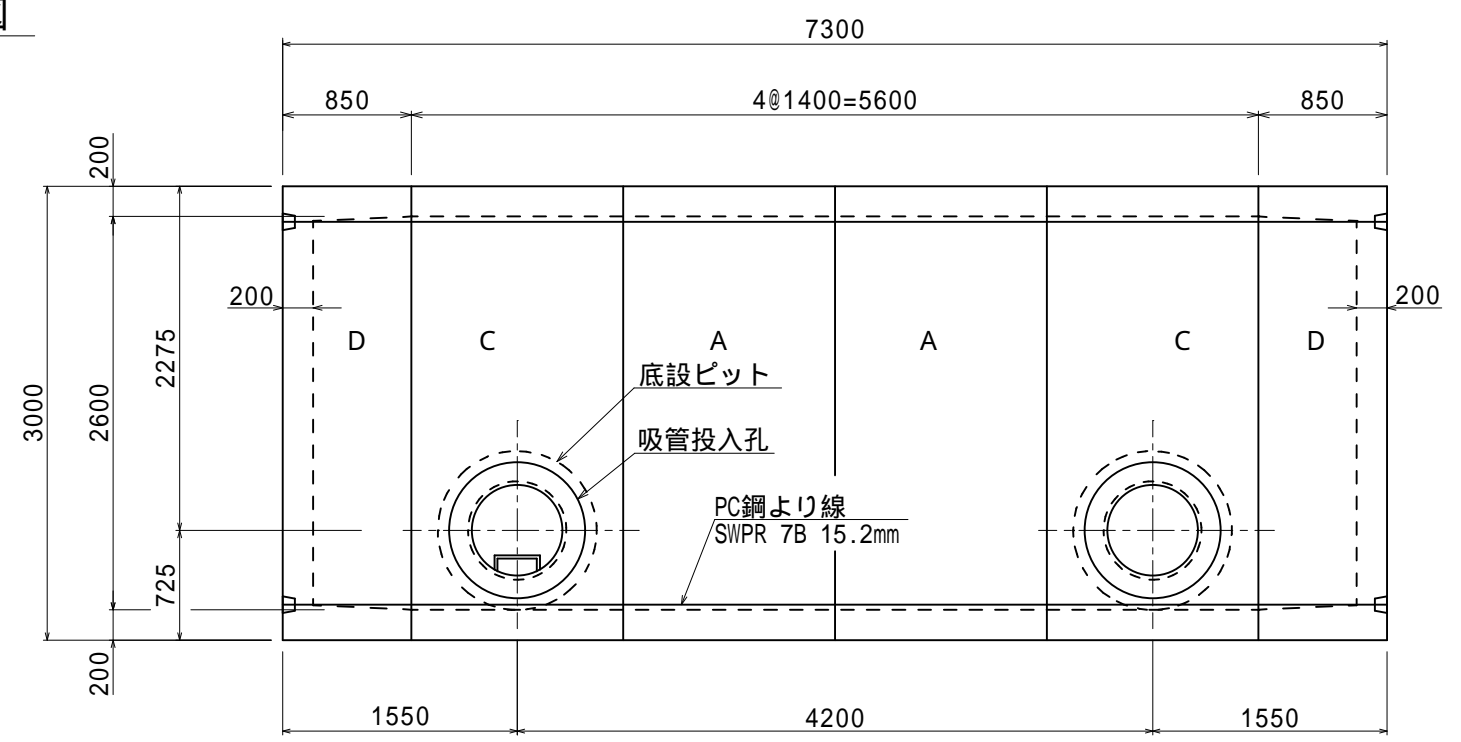

土被り H (mm)	吸管投入孔高 (mm)	鉄蓋厚 (mm)
300	190	110 鉄蓋厚が 110mm未満の場合 モルタルにて調整
500	390	
700	590	
1000	890	

容量40.528m³

図番	NN40T2 - LHD	名称	N N式防火水槽40m ³ 組立図	単位	mm	SCALE	図示	照査	設計	製図	平成20年11月 1日	株式会社 日 東
								柳田	岡本	野上		