



N N式防火水槽 40 m<sup>3</sup> 組立図

A1:S=1/25  
A3:S=1/50


側面図

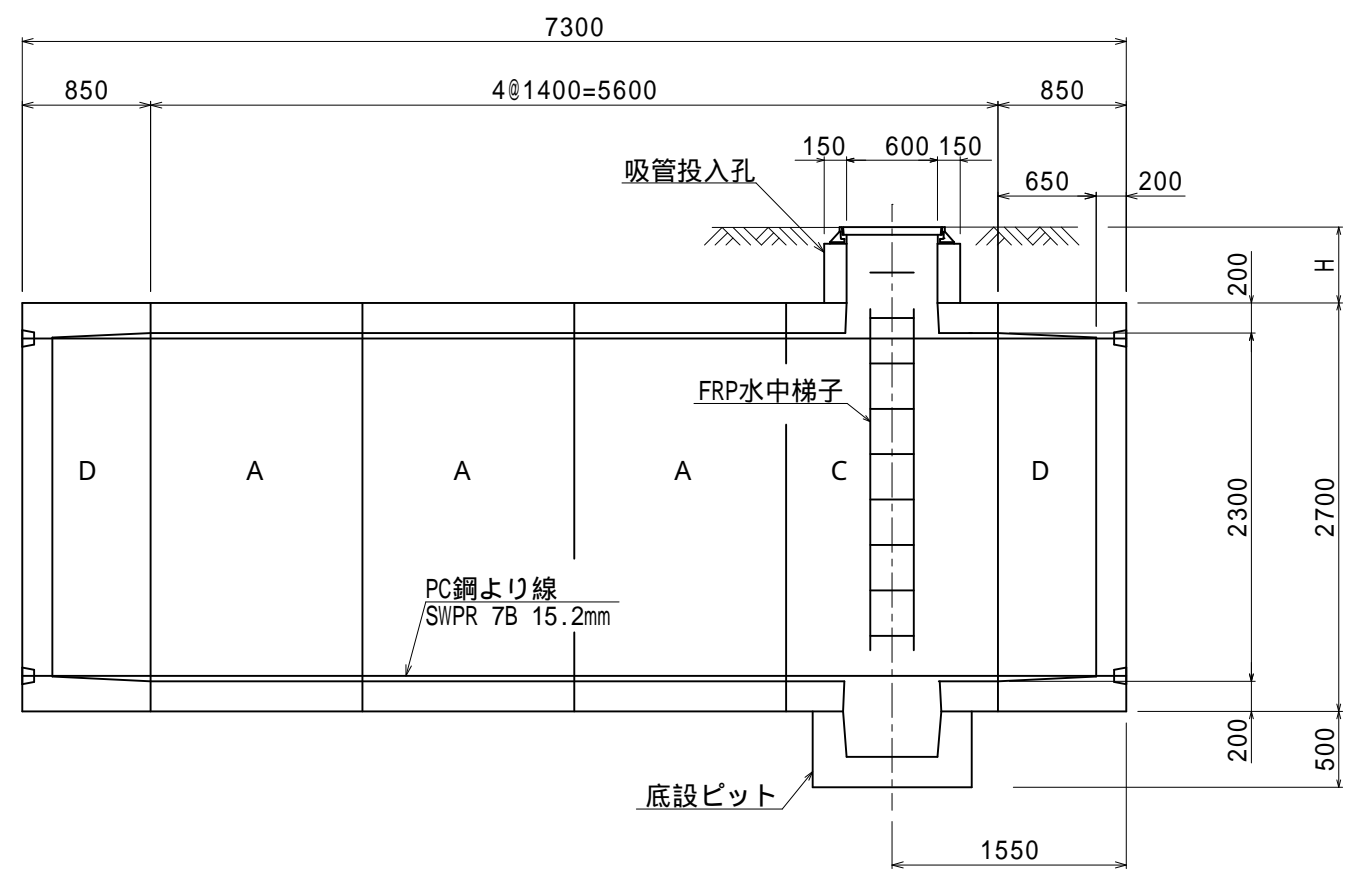

断面図

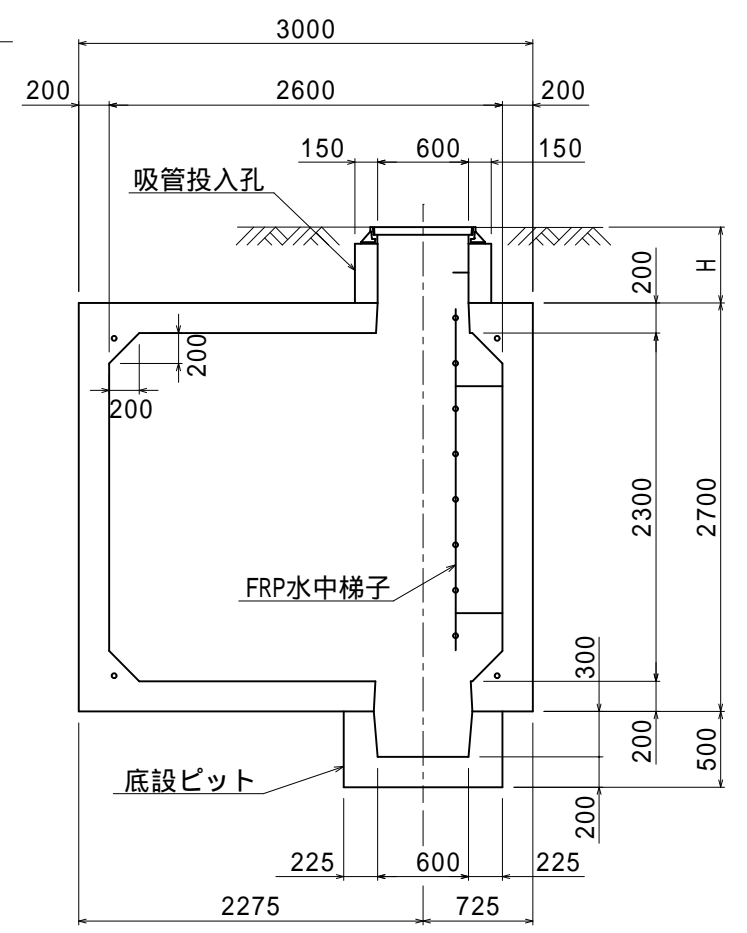

平面図

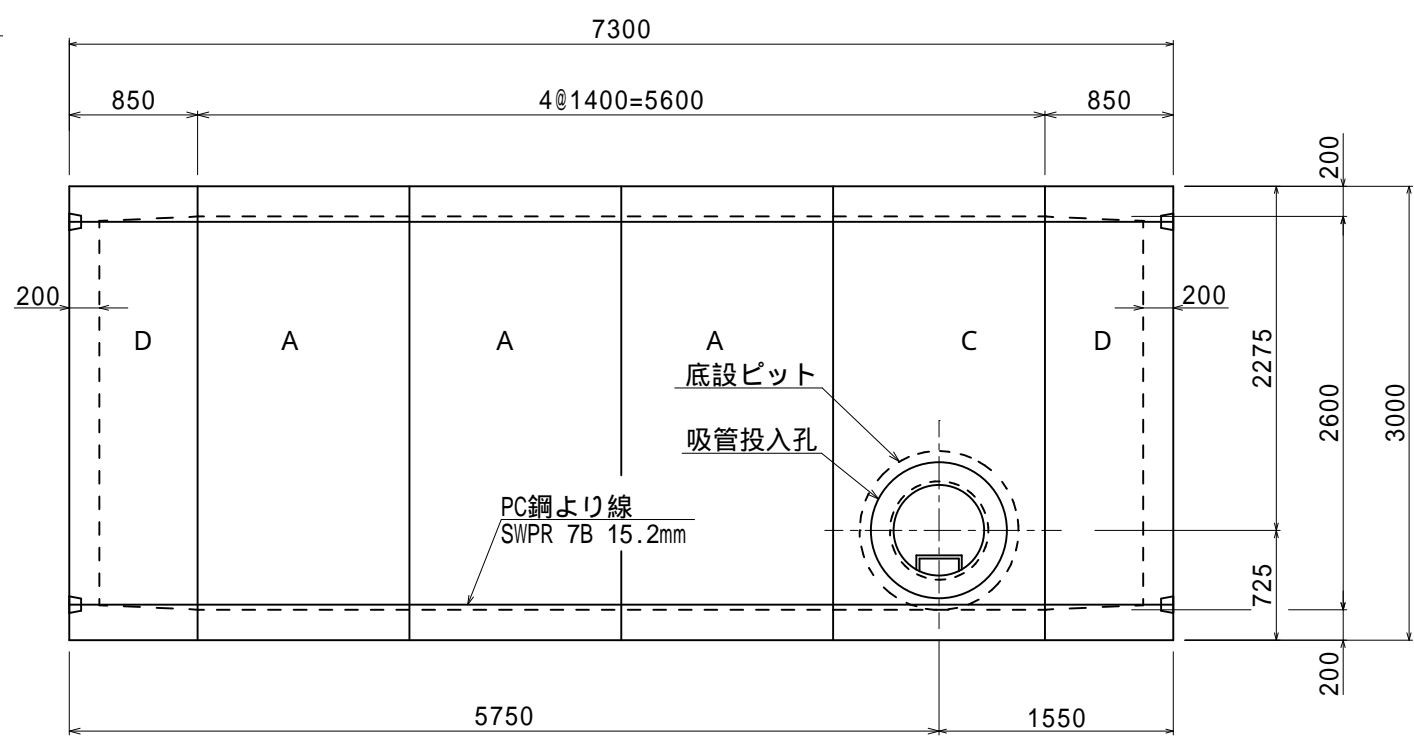

土被り H (mm)	吸管投入孔高 (mm)	鉄蓋厚 (mm)
300	190	110 鉄蓋厚が 110mm未満の場合 モデルにて調整
500	390	
700	590	
1000	890	

容量40.528m<sup>3</sup>