
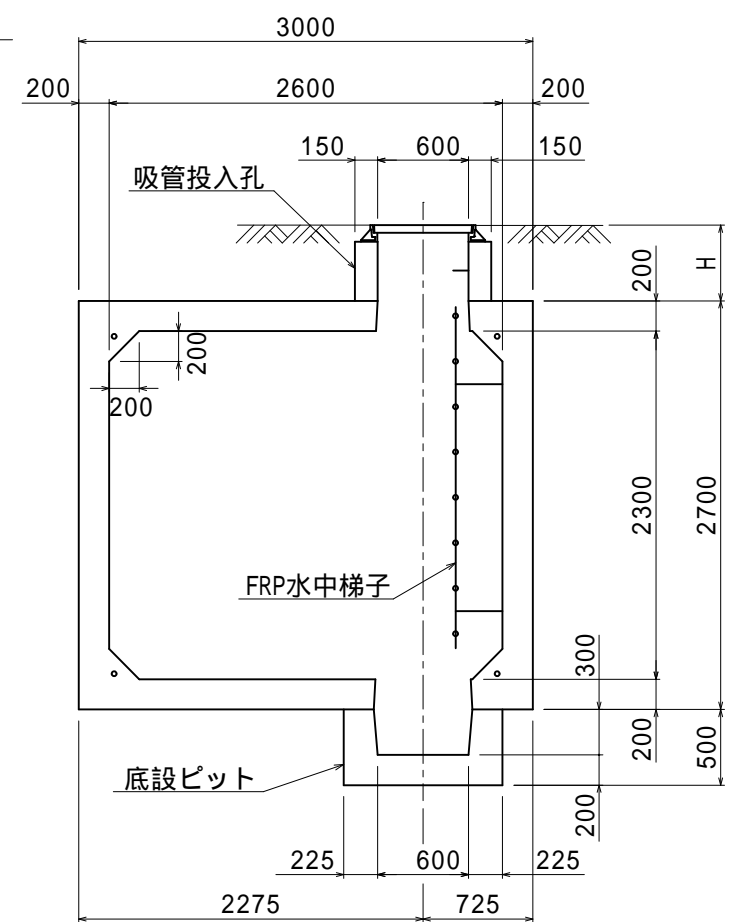



A1 : S=1 / 25
A3 : S=1 / 50

平面图

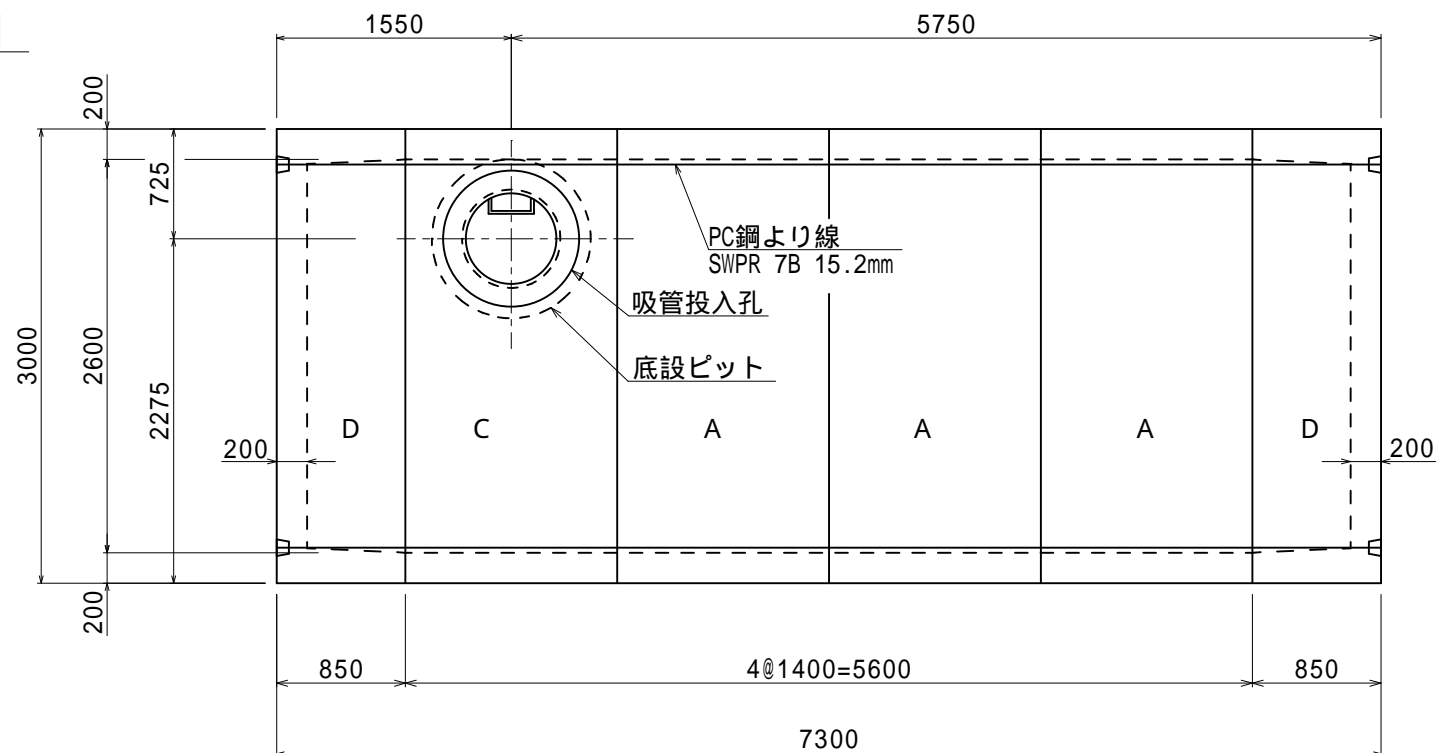

土被り H (mm)	吸管投入孔高 (mm)	鉄蓋厚 (mm)
300	190	110 鉄蓋厚が 110mm未満の場合 別表にて調整
500	390	
700	590	
1000	890	

容量40.528m³

図 番	NN40T1 - LHU	名 称	N N 式防火水槽40m ³ 組立図	単 位	mm	SCALE	図 示			照 査	設 計	製 図	平成20年11月 1日	 株式会社 日 東
										柳 田	岡 本	野 上		