

耐震性貯水槽 90 m³ 基礎工標準図

集水ピットH=305mm

A 1 : S=1/30
A 3 : S=1/60

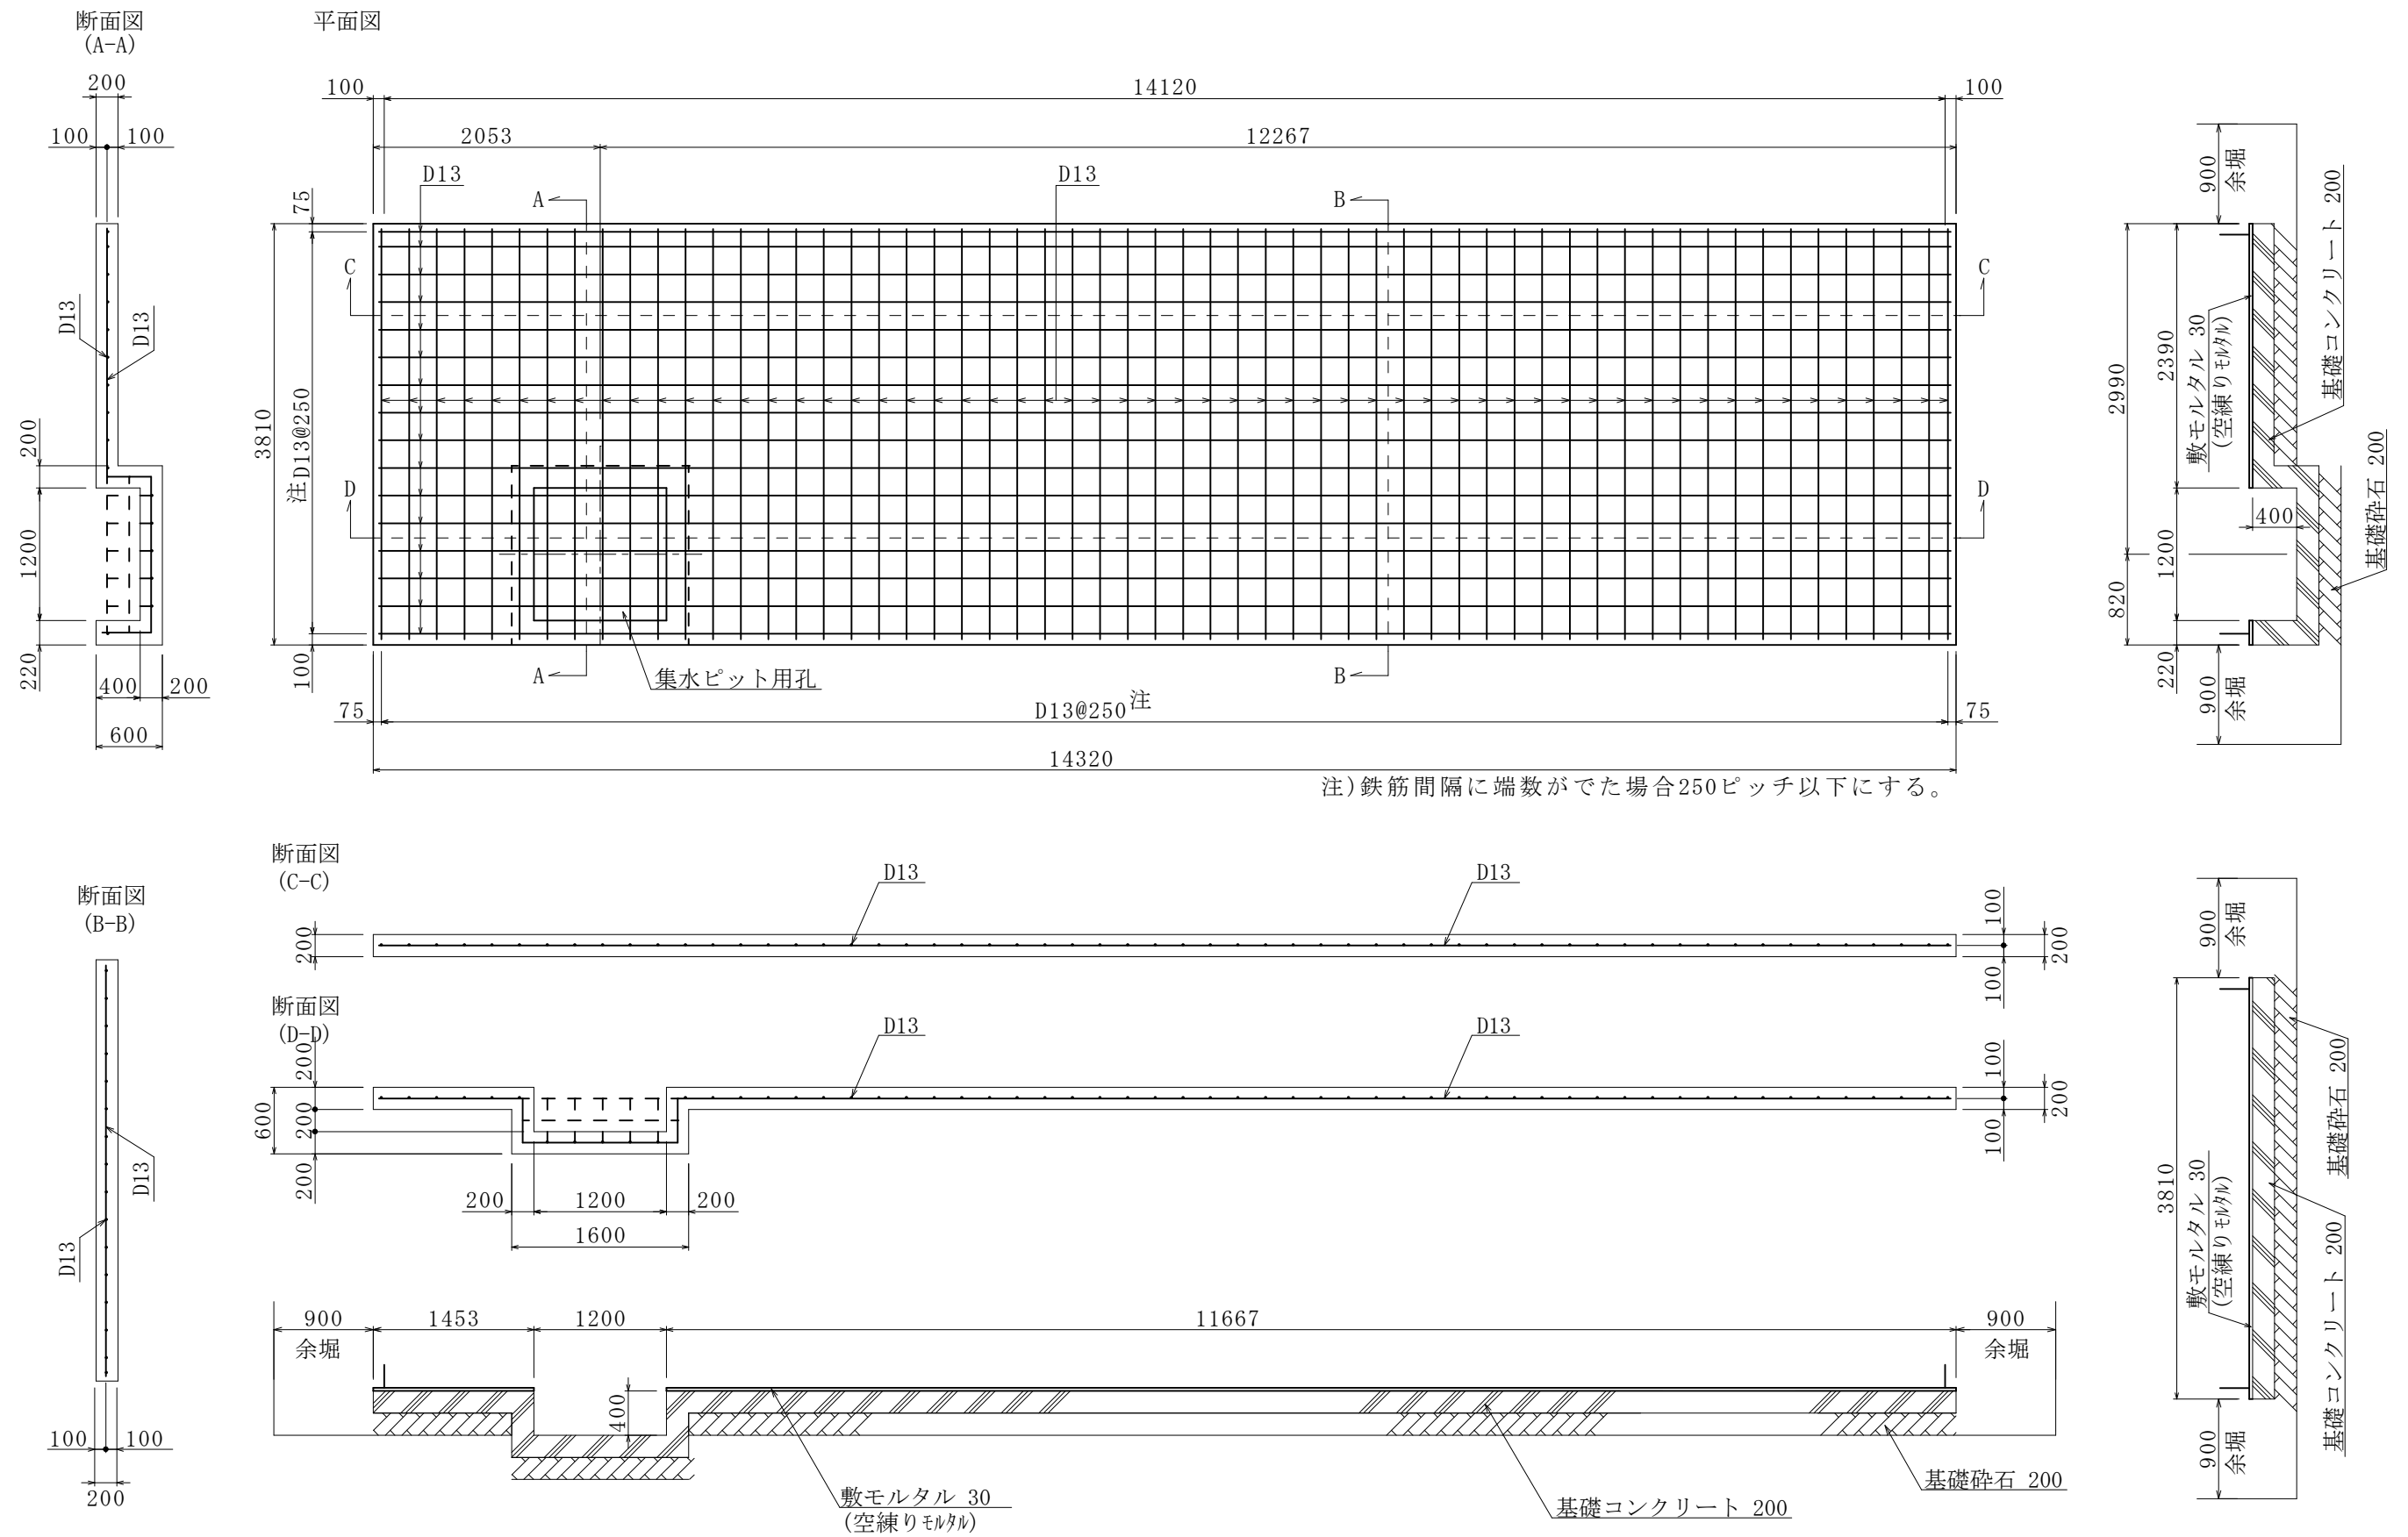



図 番	T-KNT90T1-LD3-RC	名 称	耐震性貯水槽 90m ³ 基礎工標準図	単 位	mm	SCALE	図 示	照 査 設 計 製 図			平成31年 4月 1日	 株式会社 日 東
								大山	岡本	野上		