



耐震性貯水槽 90 m³ 基礎工標準図

集水ピットH=505mm

A 1 : S=1/30
A 3 : S=1/60

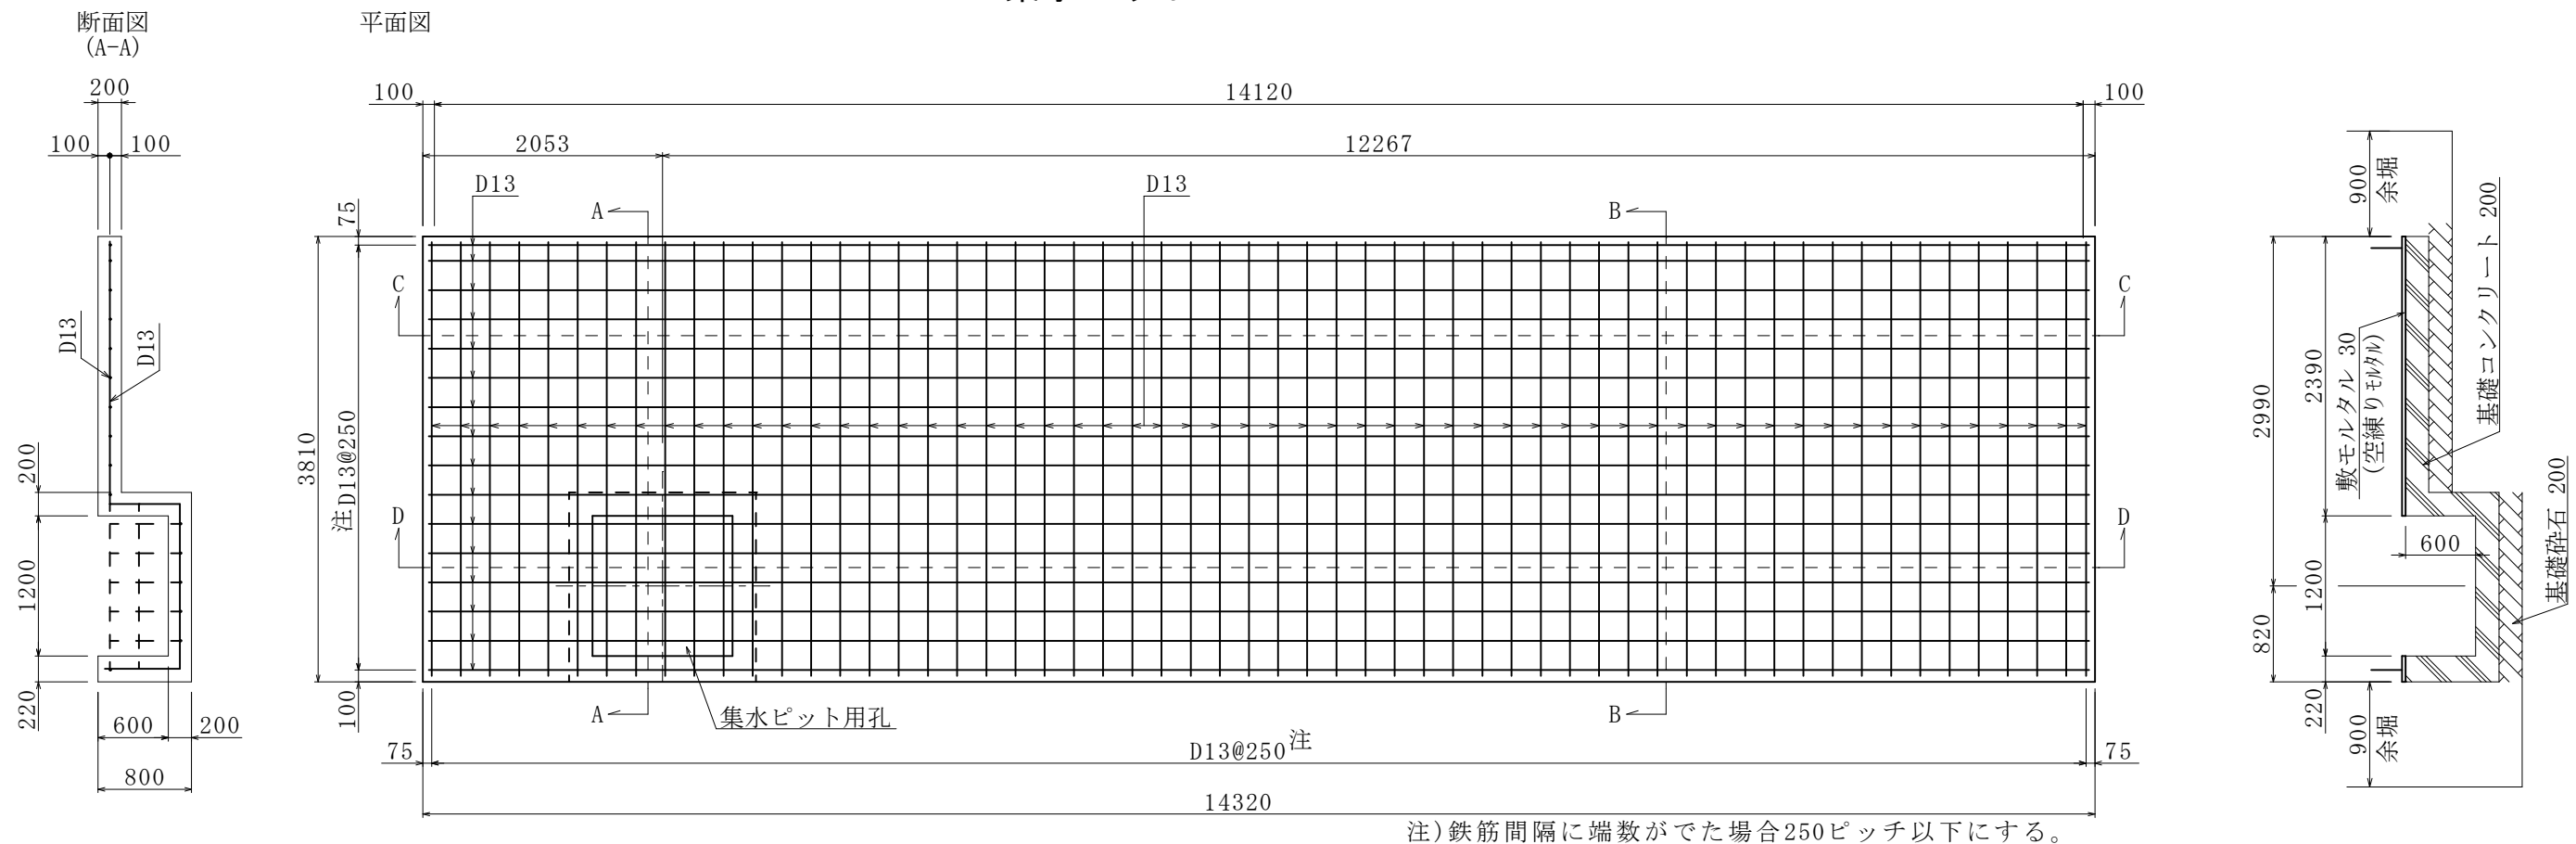


注) 鉄筋間隔に端数がでた場合250ピッチ以下にする。

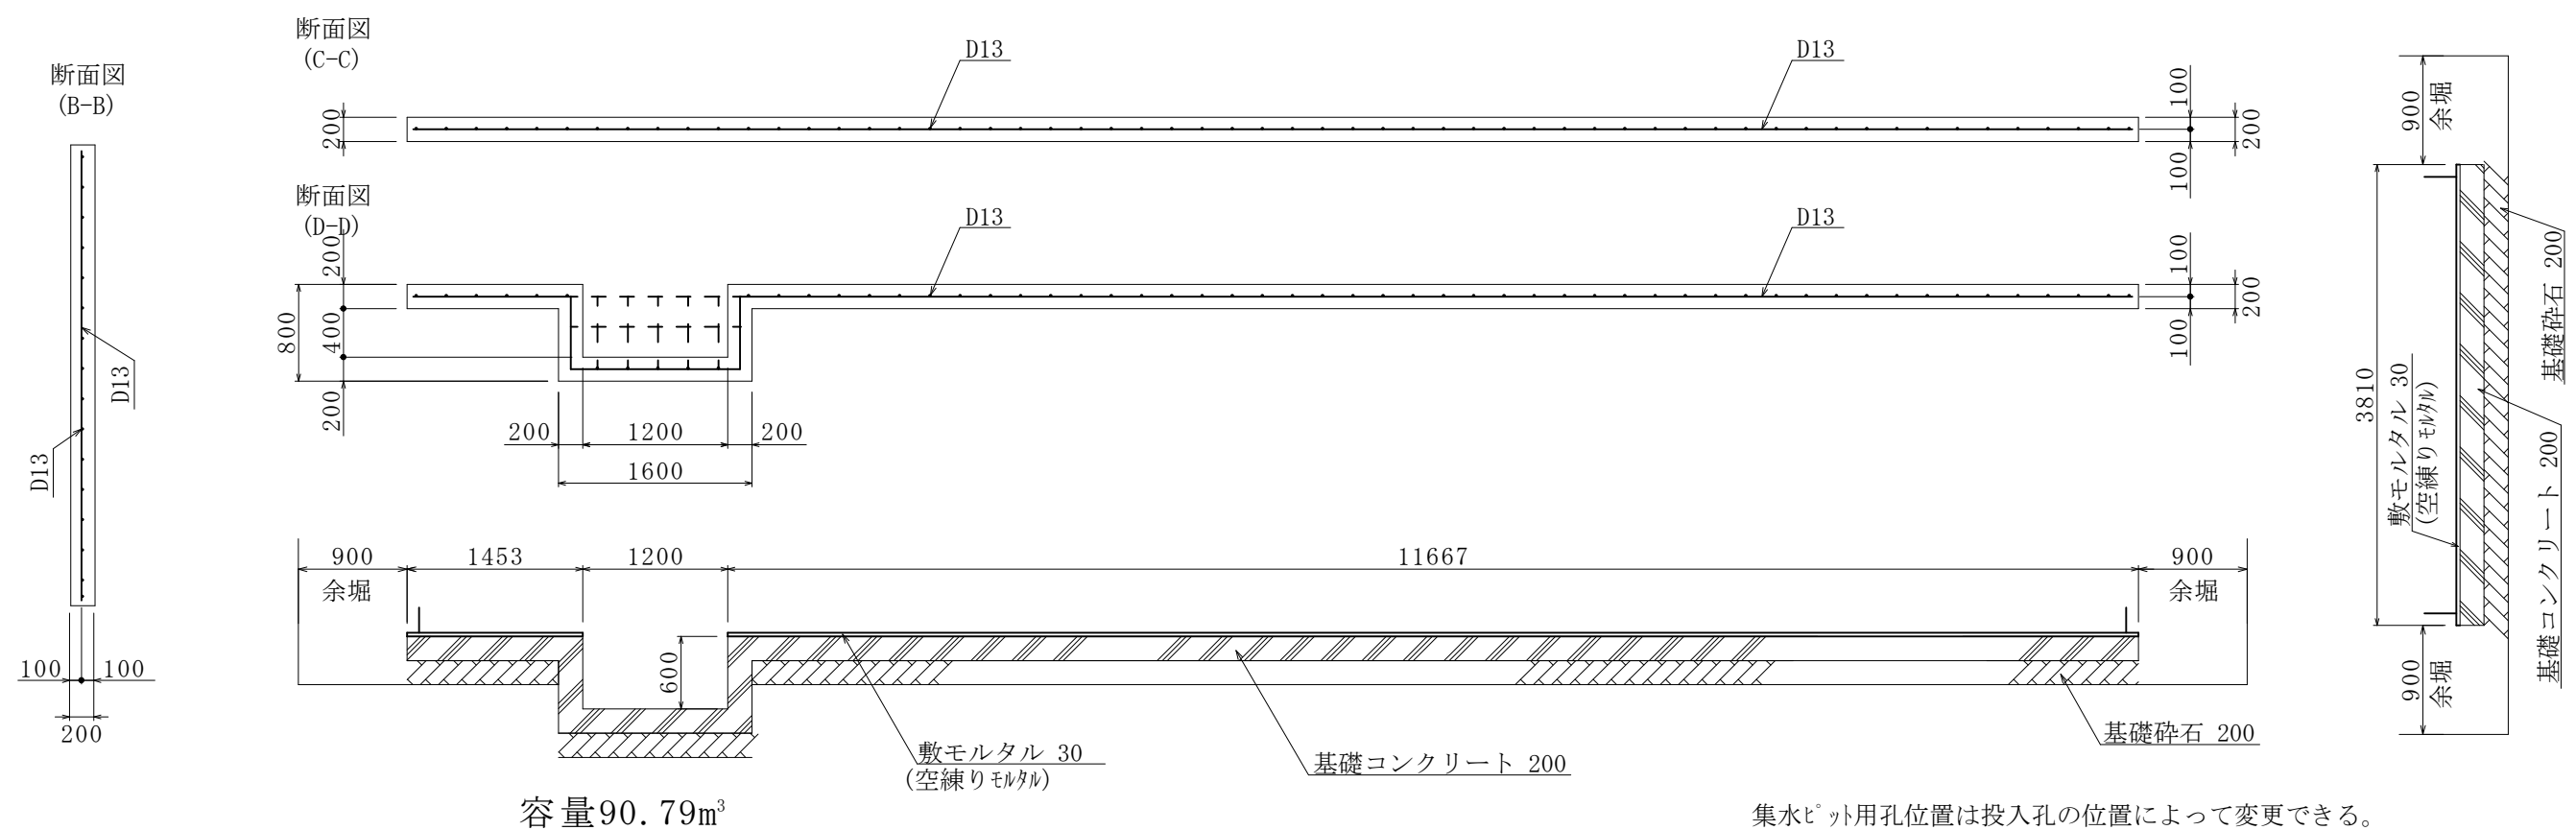

容量90.79m³

集水ピット用孔位置は投入孔の位置によって変更できる。

図 番	T-KNT90T1-LD5-RC	名 称	耐震性貯水槽 90m ³ 基礎工標準図	単 位	mm	SCALE	図 示	照 査	設 計	製 図	平成31年 4月 1日	 株式会社 日 東
									大山	岡本	野上	