
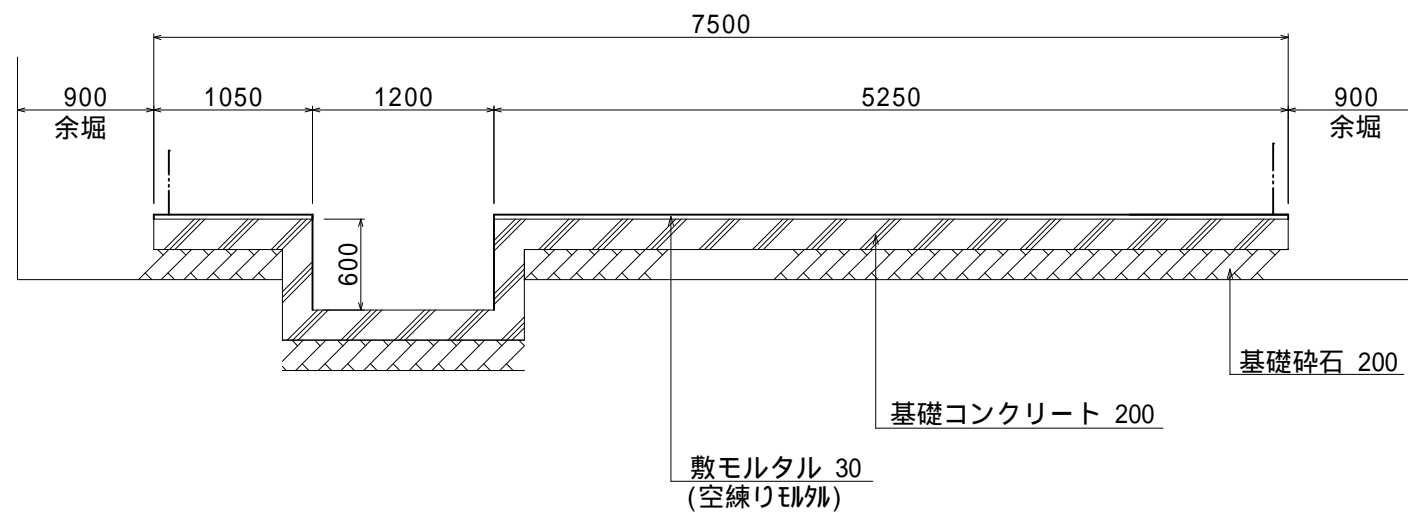
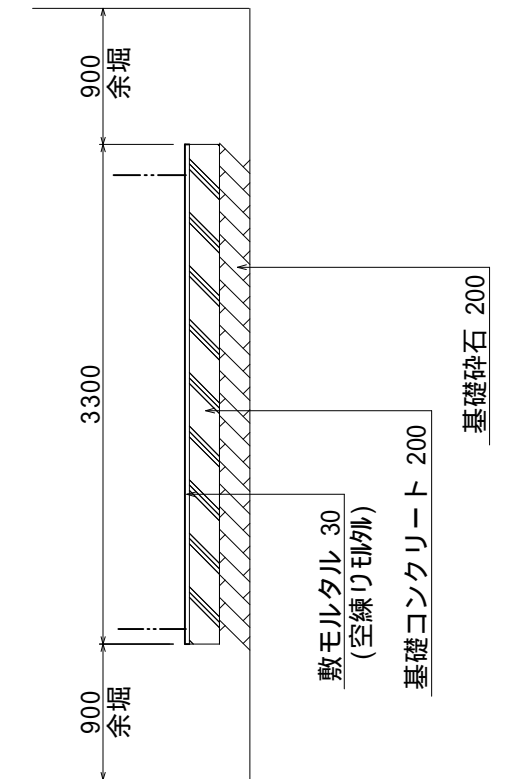
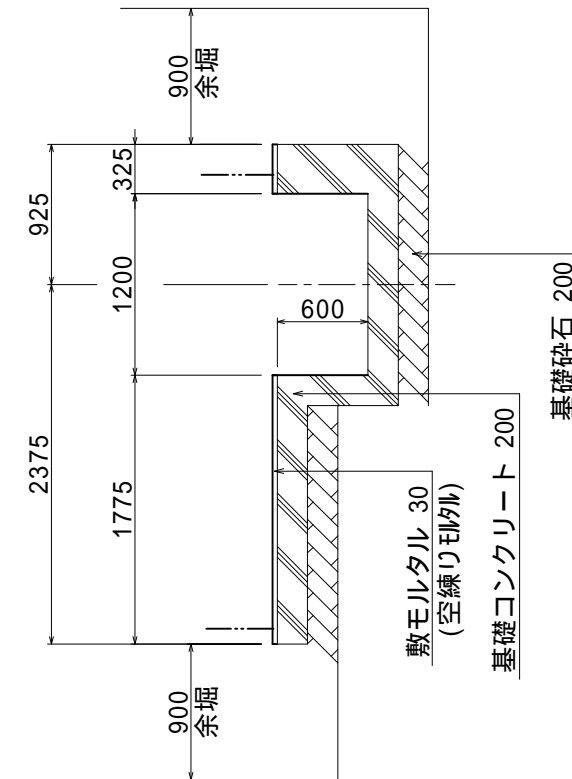



N N式防火水槽 4 0 m<sup>3</sup> 基礎工標準図

A1:S=1/25  
A3:S=1/50

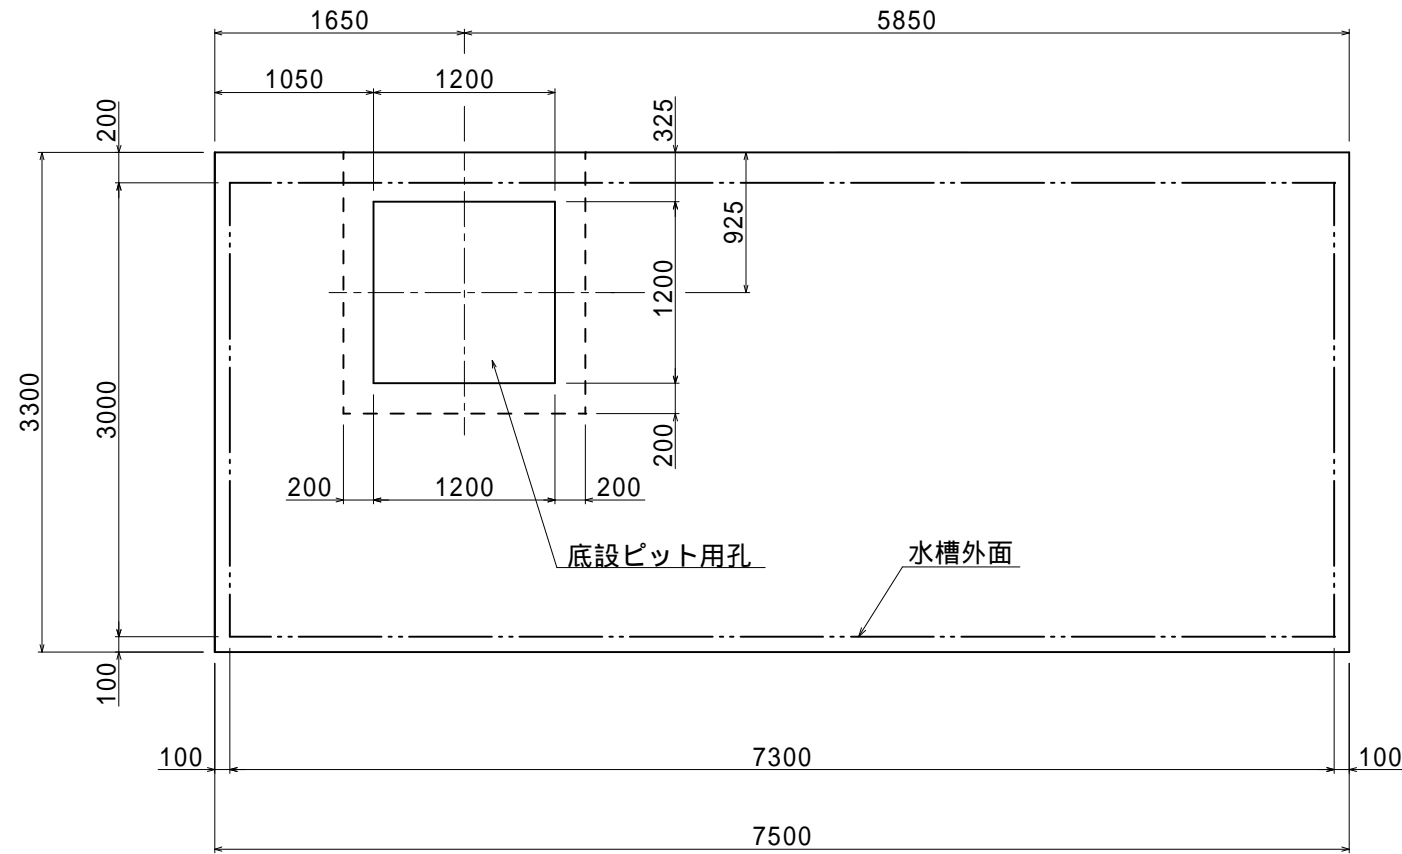

容量40.528m<sup>3</sup>

図 番	KNN40T1-LU	名 称	N N式防火水槽 40m <sup>3</sup> 基礎工標準図	単 位	mm	SCALE	図 示	照 査 設 計 製 図			平成20年11月 1日	 株式会社 日 東
								柳 田	岡 本	野 上		