
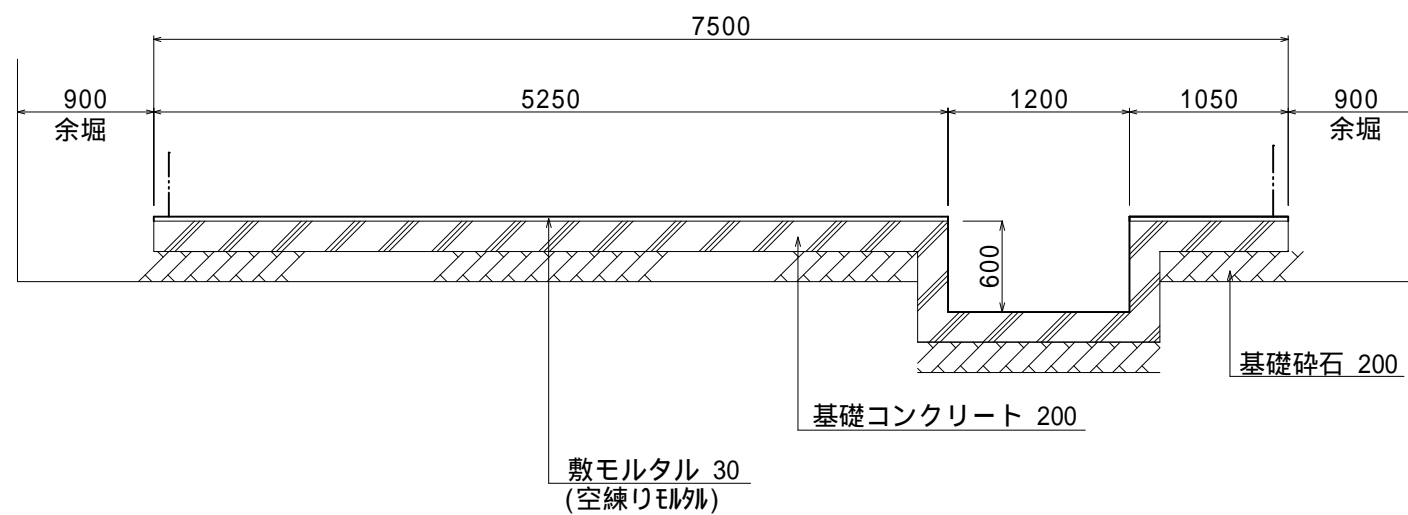
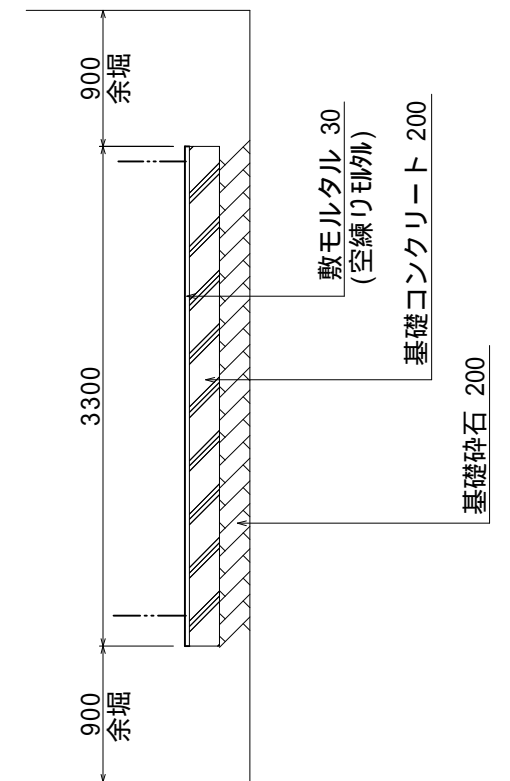
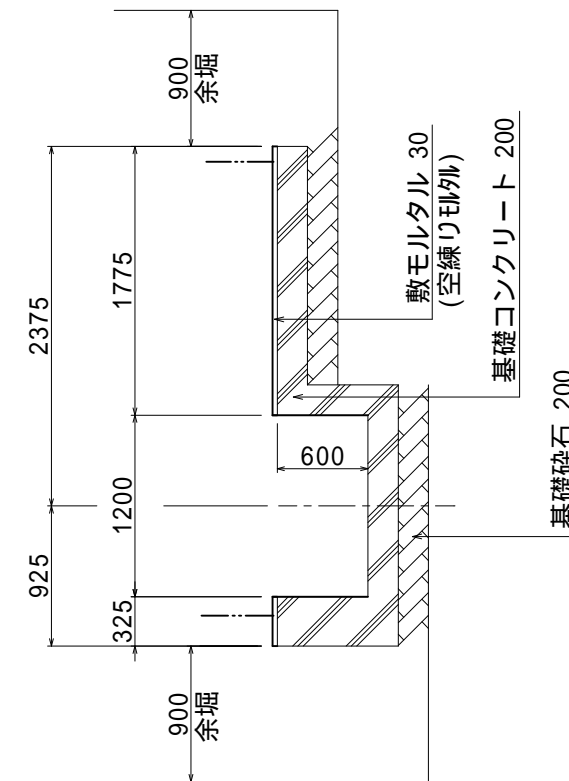



---

A1 :  $S=1/25$   
A3 :  $S=1/50$

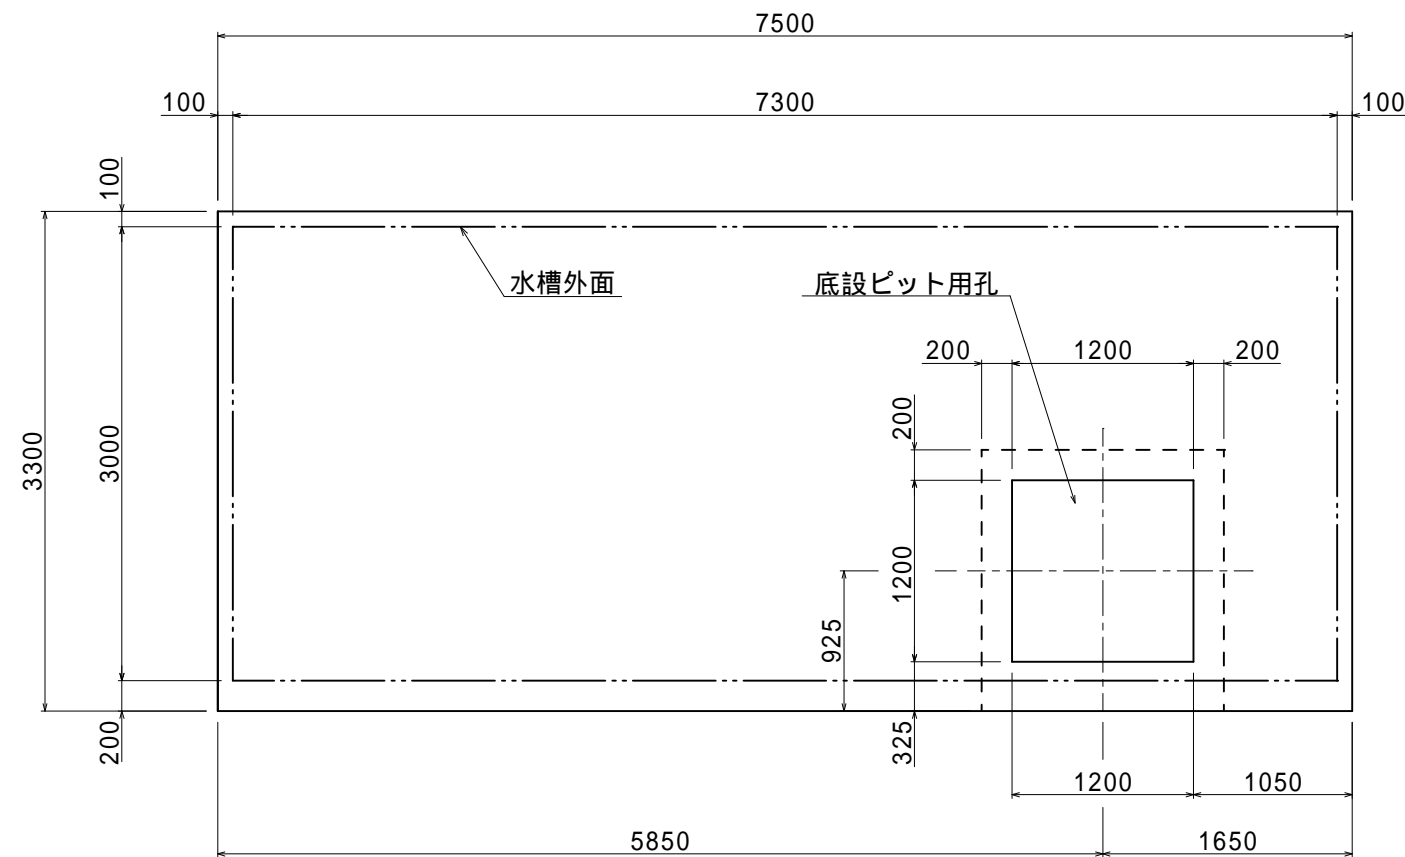

容量40.528m<sup>3</sup>

図 番	KNN40T1-RD	名 称	N N式防火水槽 40m <sup>3</sup> 基礎工標準図	単 位	mm	SCALE	図 示			照 査	設 計	製 図	平成20年11月 1日	 株式会社 日 東
										柳田	岡本	野上		