



N N式防火水槽 40 m³ 組立図

A1:S=1/25
A3:S=1/50


側面図

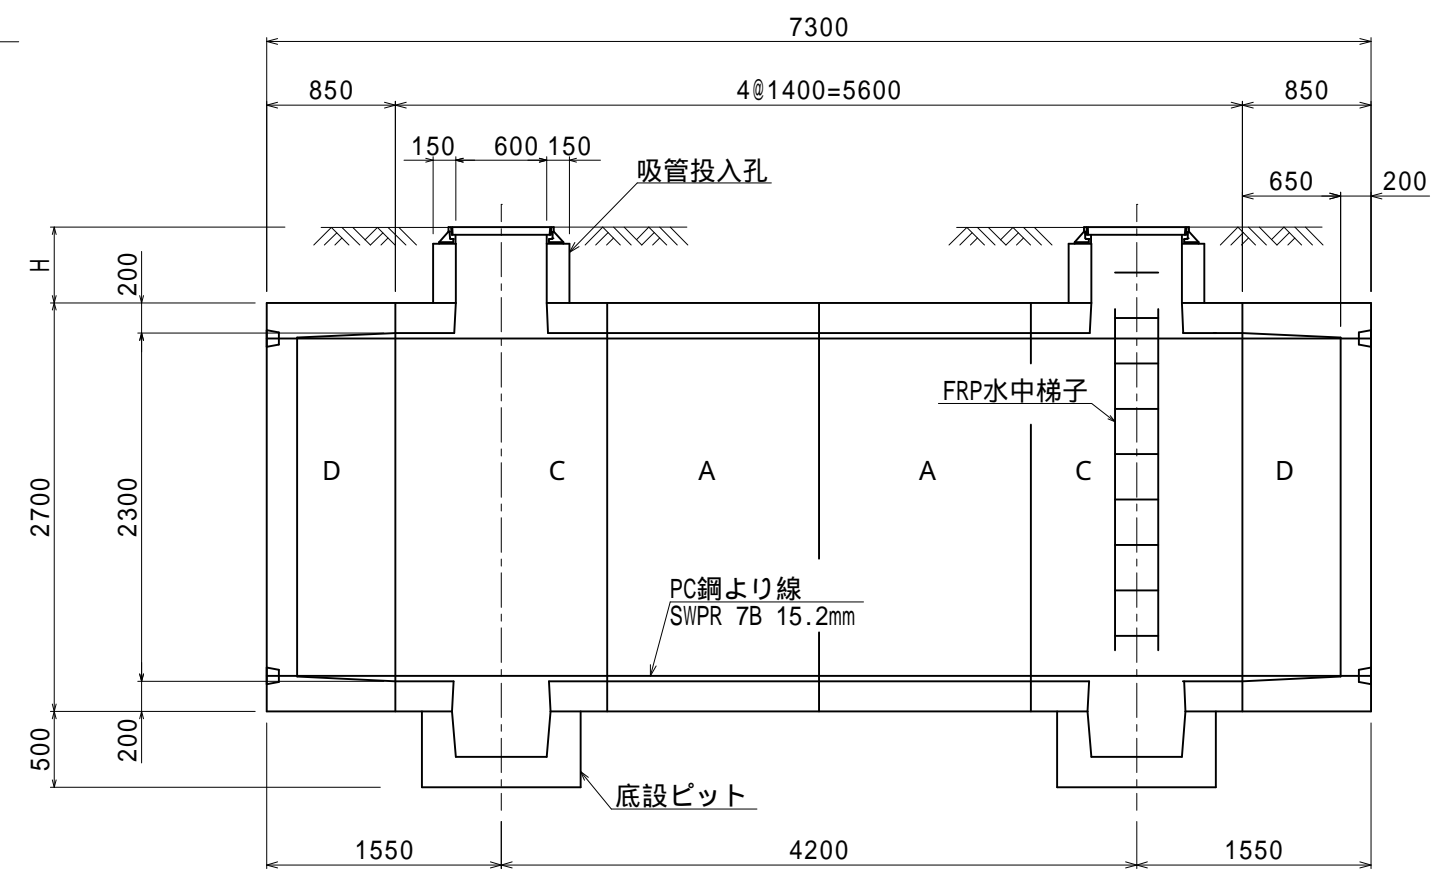

断面図

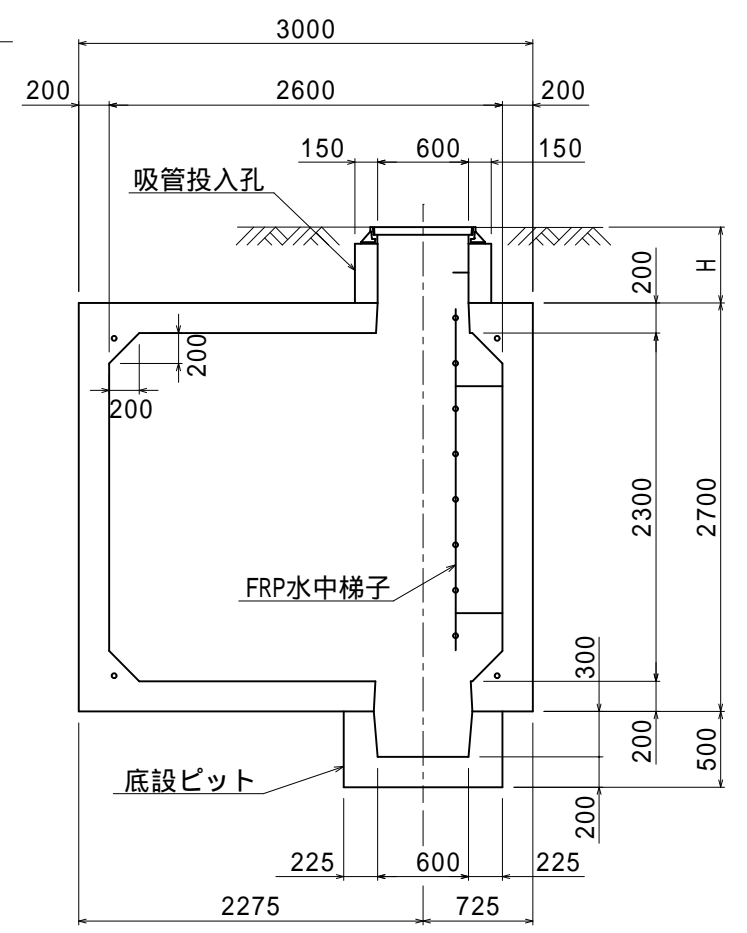


平面図

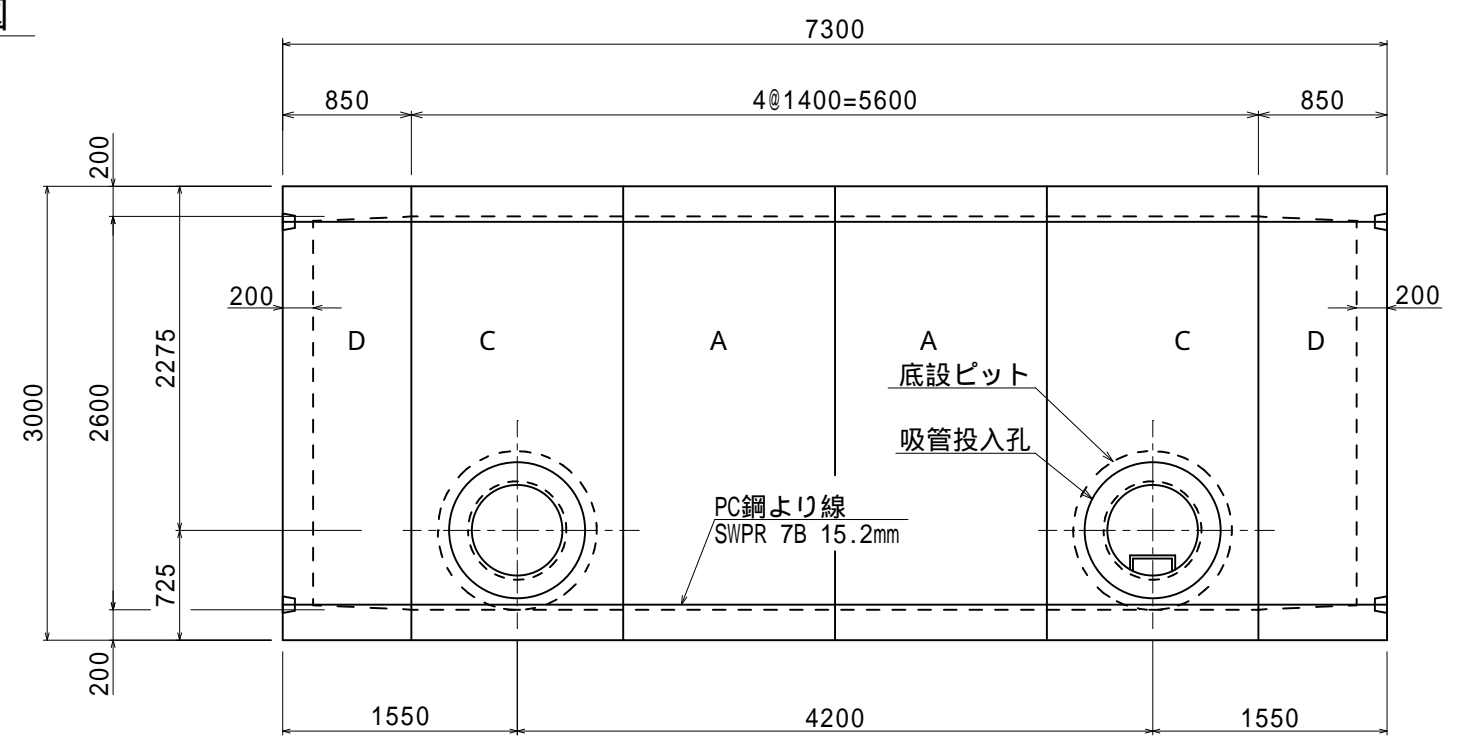

土被り H (mm)	吸管投入孔高 (mm)	鉄蓋厚 (mm)
300	190	110
500	390	鉄蓋厚が 110mm未満の場合 モルタルにて調整
700	590	
1000	890	

容量40.528m³

図 番	NN40T2 - RHD	名 称	N N式防火水槽40m ³ 組立図	単 位	mm	SCALE	図 示	照 査	設 計	製 図	平成20年11月 1日	 株式会社 日 東
								柳田	岡本	野上		