



A1 :  $S=1/25$   
A3 :  $S=1/50$

平面图

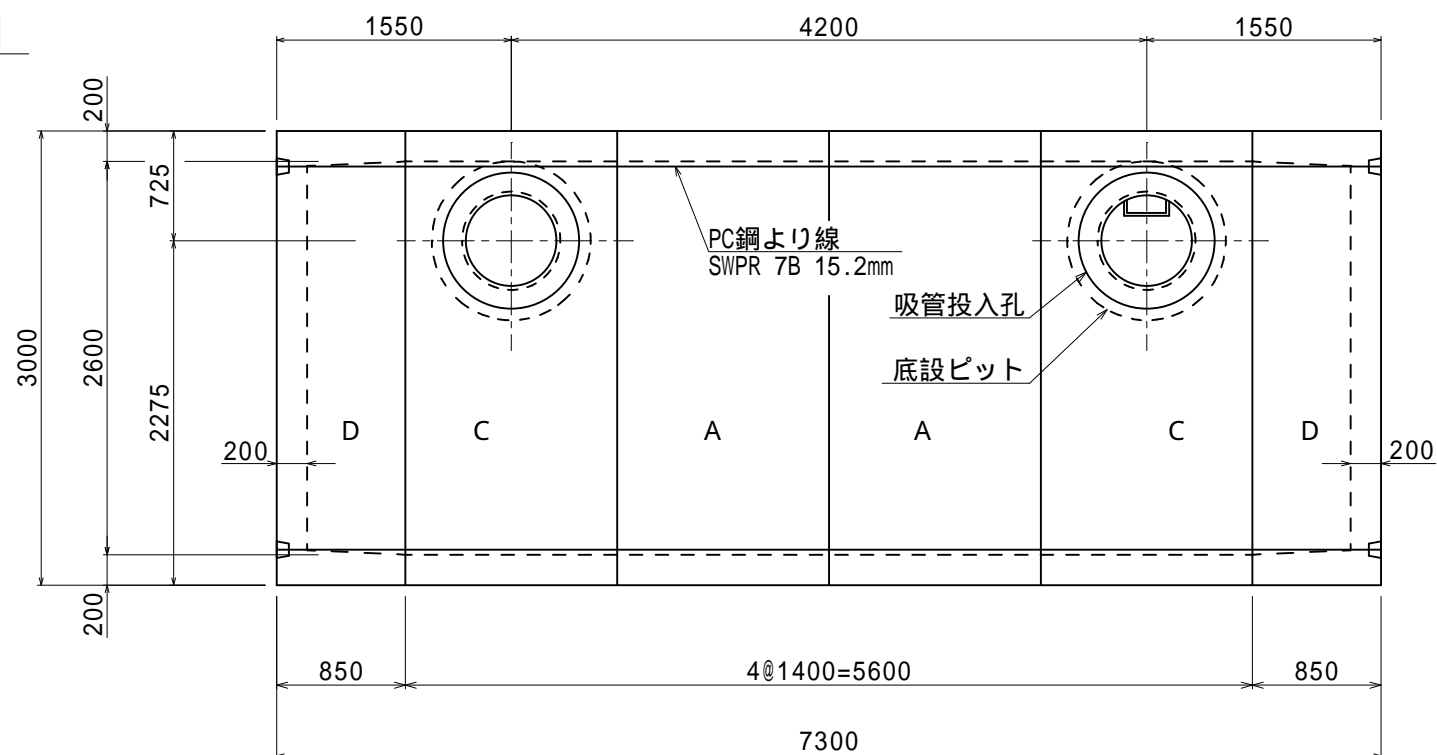


断面図

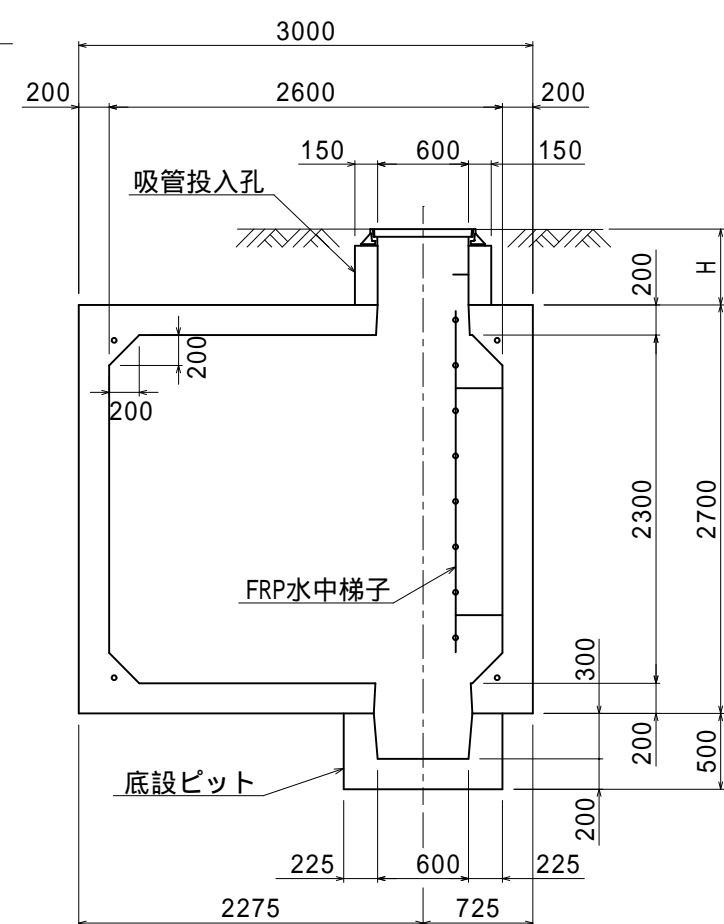

土被り H (mm)	吸管投入孔高 (mm)	鉄蓋厚 (mm)
300	190	110 鉄蓋厚が 110mm未満の場合 別表にて調整
500	390	
700	590	
1000	890	

容量40.528m<sup>3</sup>

図 番	NN40T2 - RHU	名 称	N N 式防火水槽40m <sup>3</sup> 組立図	単 位	mm	SCALE	図 示			照 査	設 計	製 図	平成20年11月 1日	 株式会社 日 東
-----	--------------	-----	-------------------------------	-----	----	-------	-----	--	--	-----	-----	-----	-------------	--