

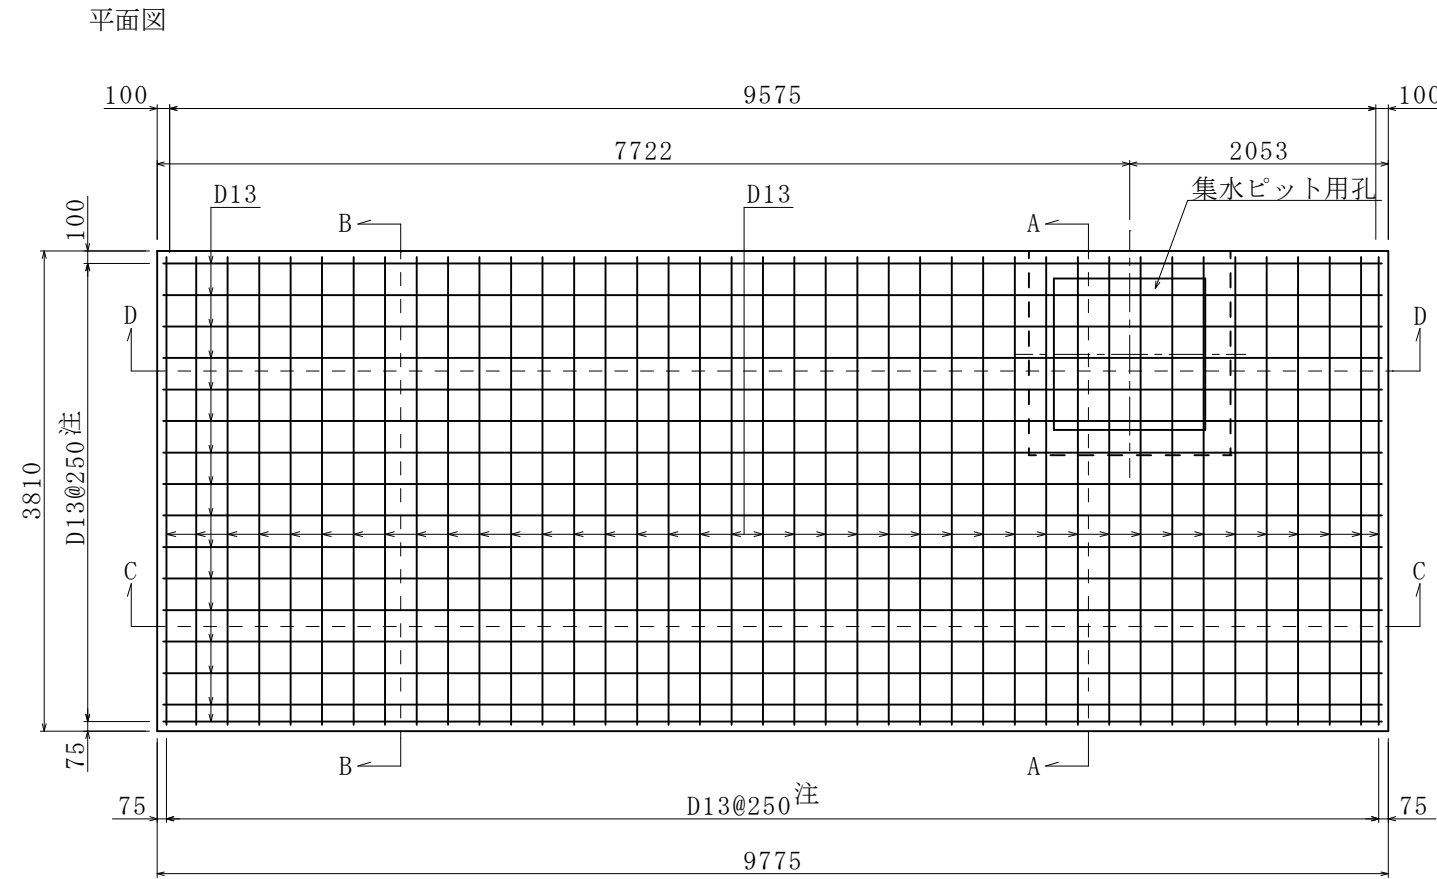
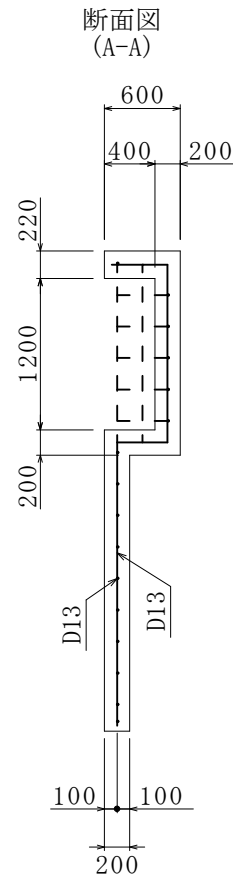
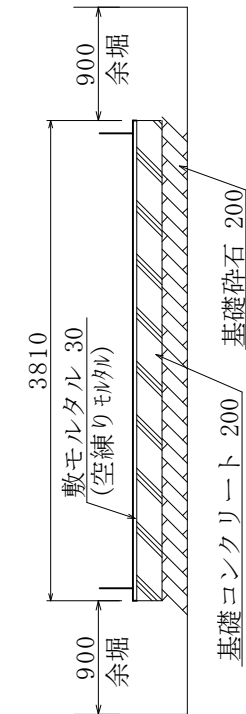
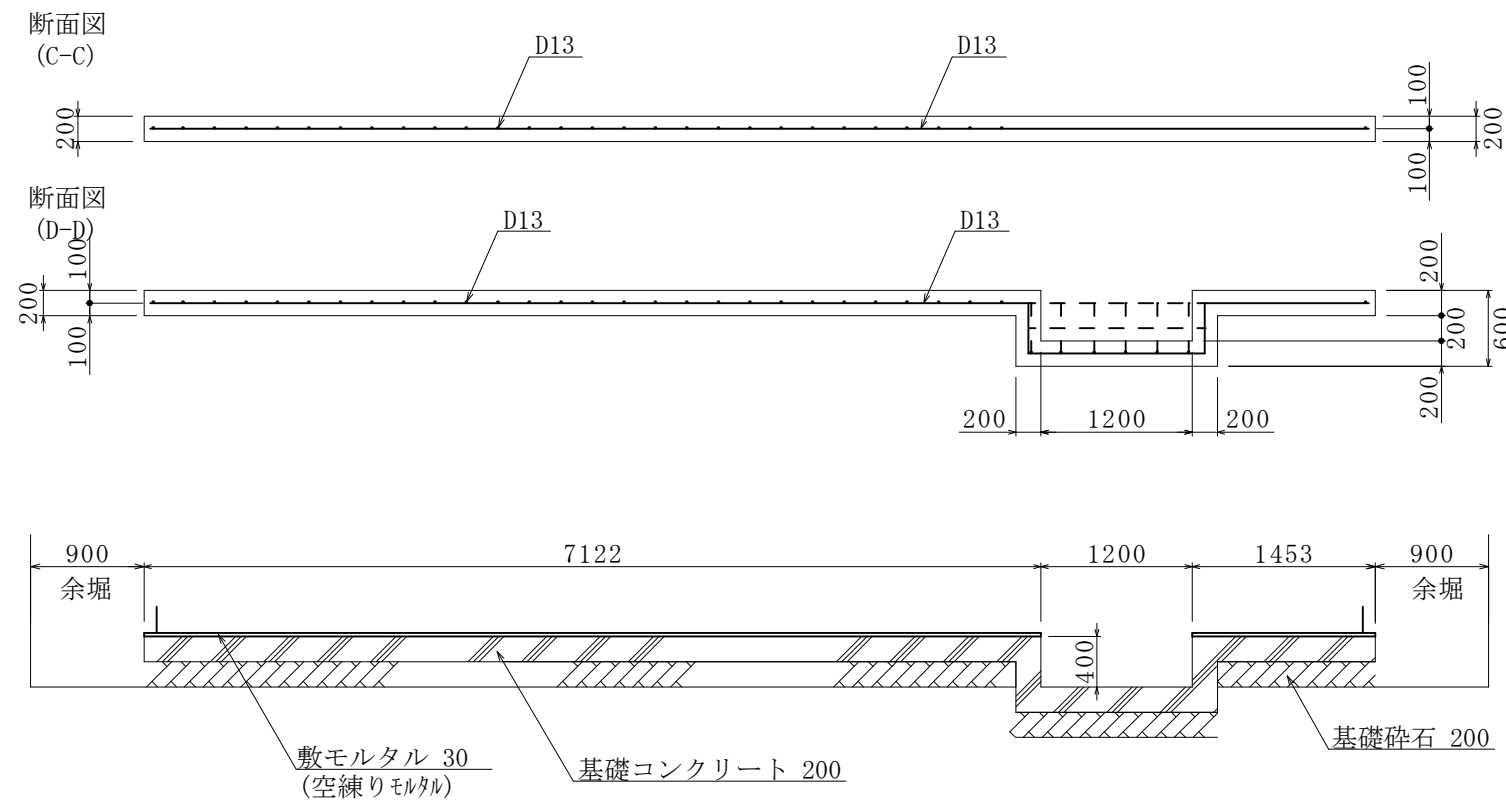


耐震性貯水槽 60m³ 基礎工標準図
集水ピットH=305mm

A 1 : S=1/30
A 3 : S=1/60

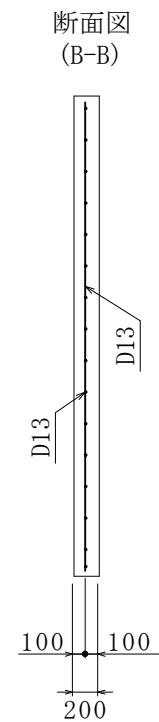


注) 鉄筋間隔に端数がでた場合250ピッチ以下にする。

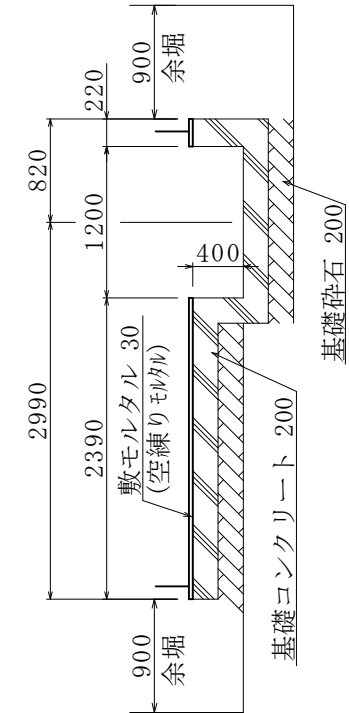

容量60.62m³

集水ピット用孔位置は投入孔の位置によって変更できる。

図 番	T-KNT60T1-RU3-RC	名 称	耐震性貯水槽 60m ³ 基礎工標準図	単 位	mm	SCALE	図 示	照 査 設 計 製 図			平成31年 4月 1日	 株式会社 日 東
								渡 辺	岡 本	野 上		