

耐震性貯水槽 70m³ 基礎工標準図

集水ピットH=305mm

A 1 : S=1/30  
A 3 : S=1/60

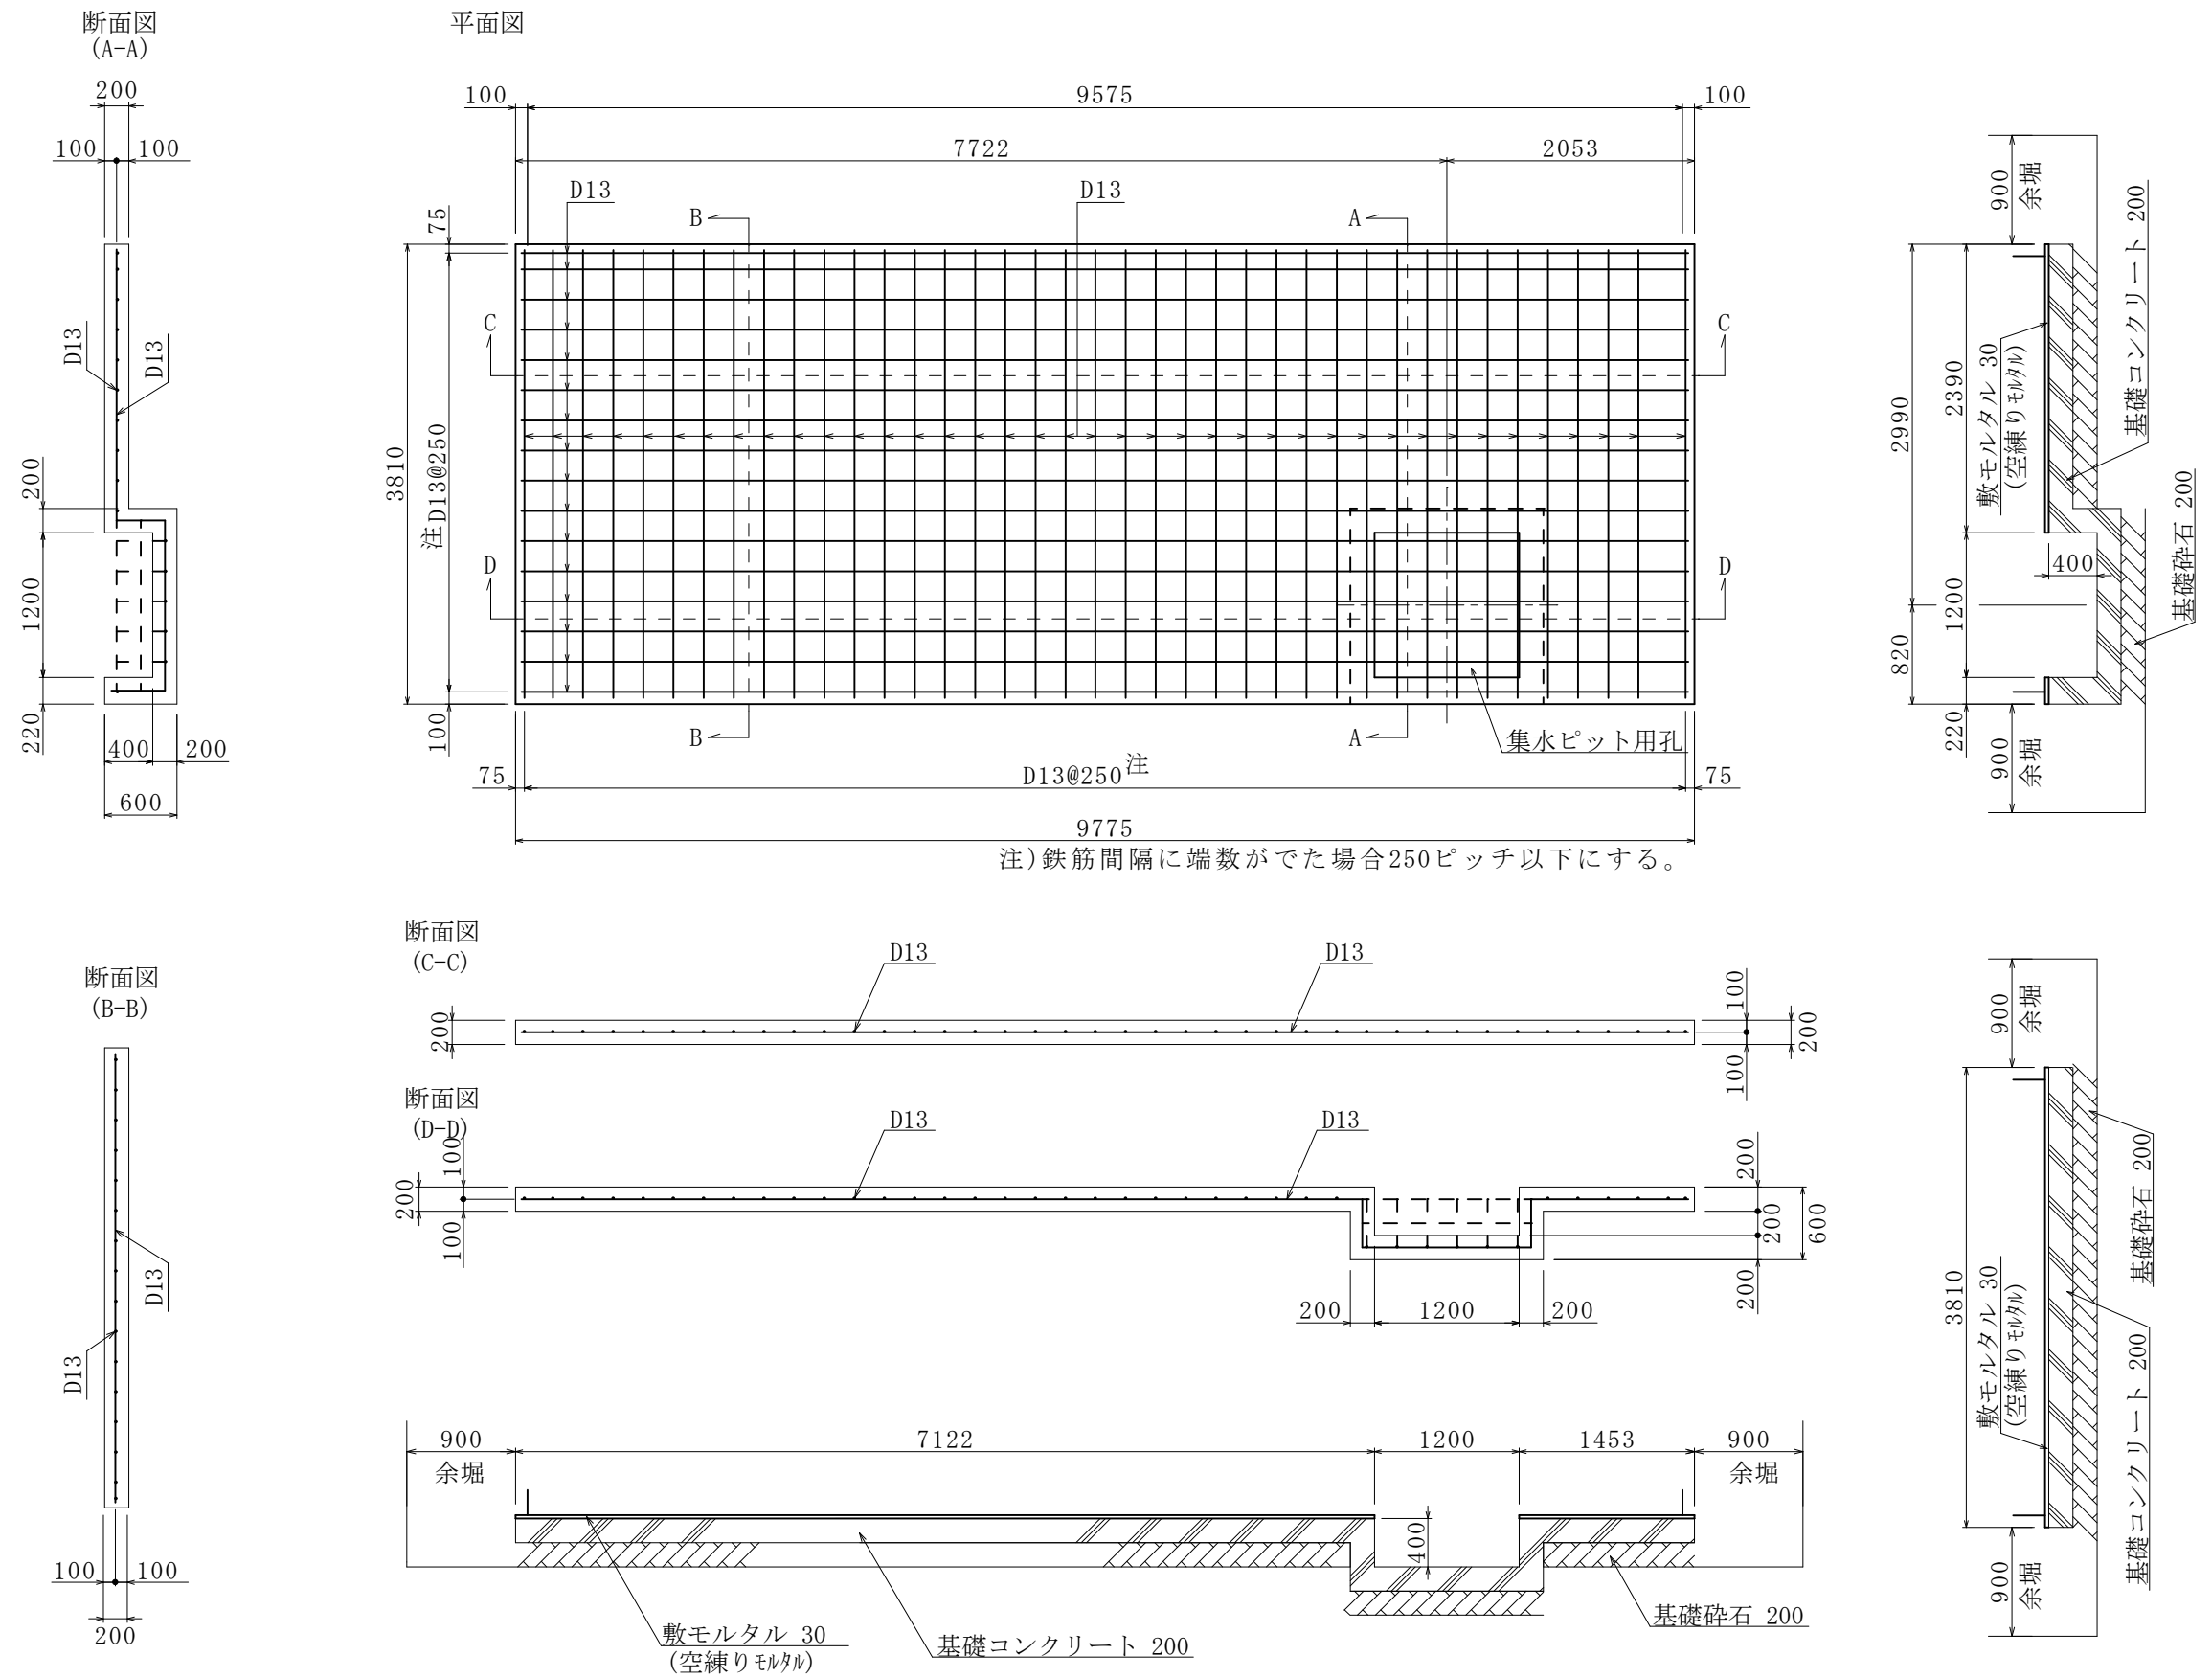



図 番	T-KNT70T1-RD3-RC	名 称	耐震性貯水槽 70m³ 基礎工標準図	単 位	mm	SCALE	図 示	集水ピット用孔位置は投入孔の位置によって変更できる。			平成31年 4月 1日	 株式会社 日 東
								照 査	設 計	製 図		
								渡 辺	岡 本	野 上		