


耐震性貯水槽 70m³ 組立図

集水ピットH=505mm


A 1 : S=1/30

A 3 : S=1/60


断面図

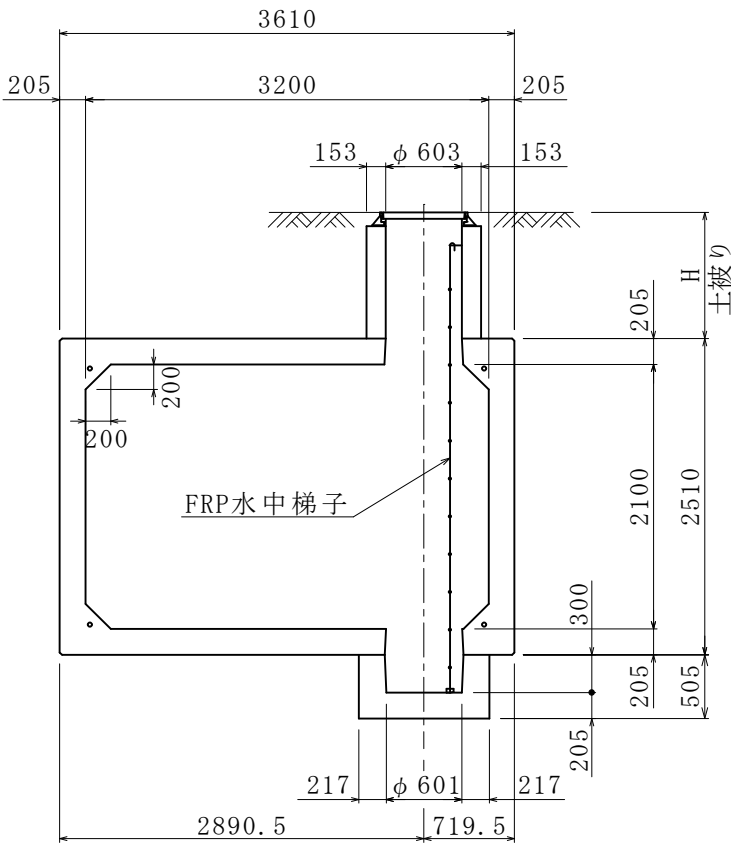

側面図

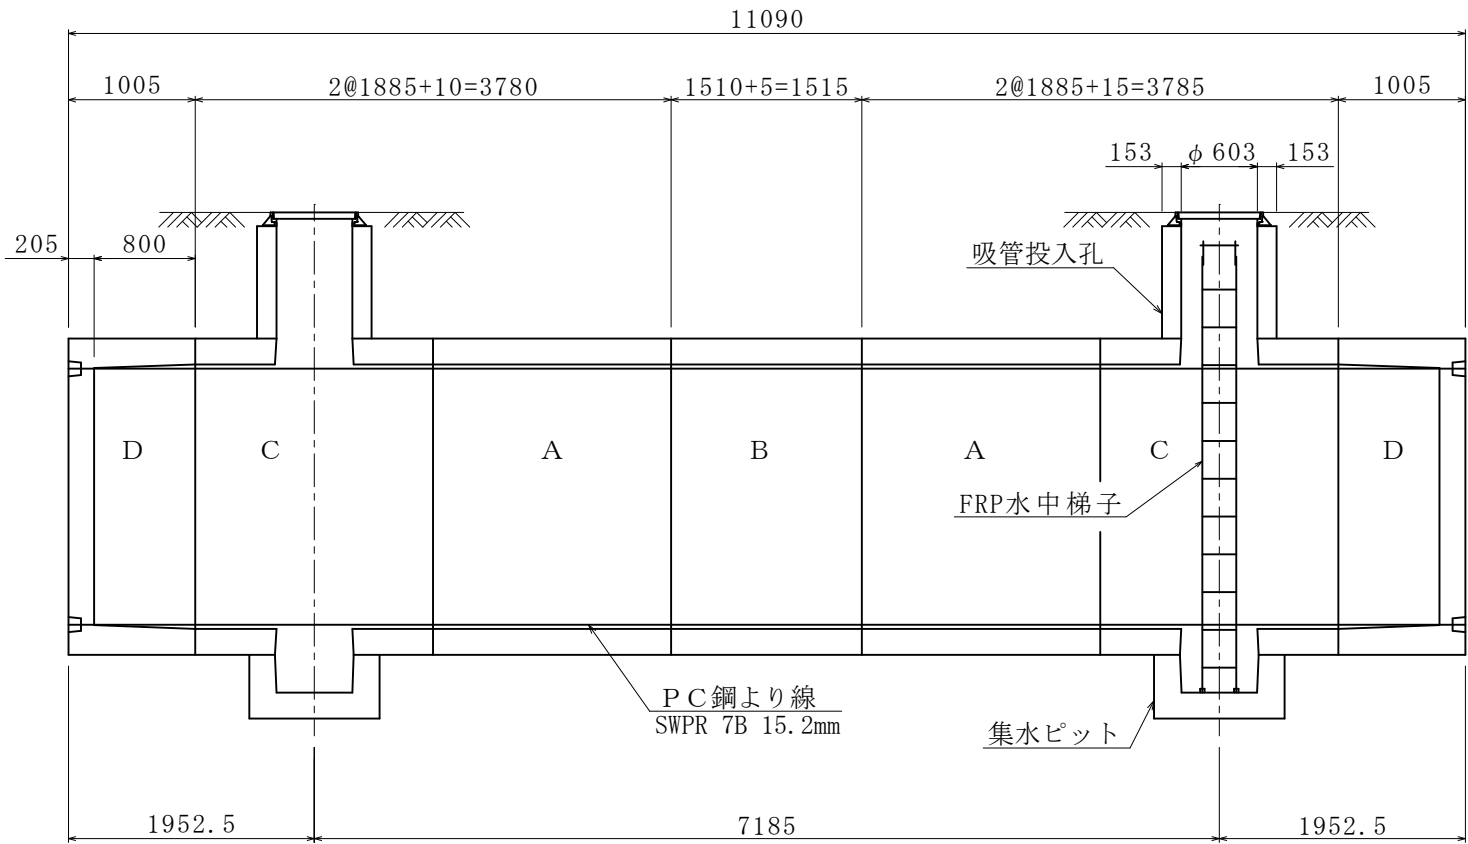

平面図

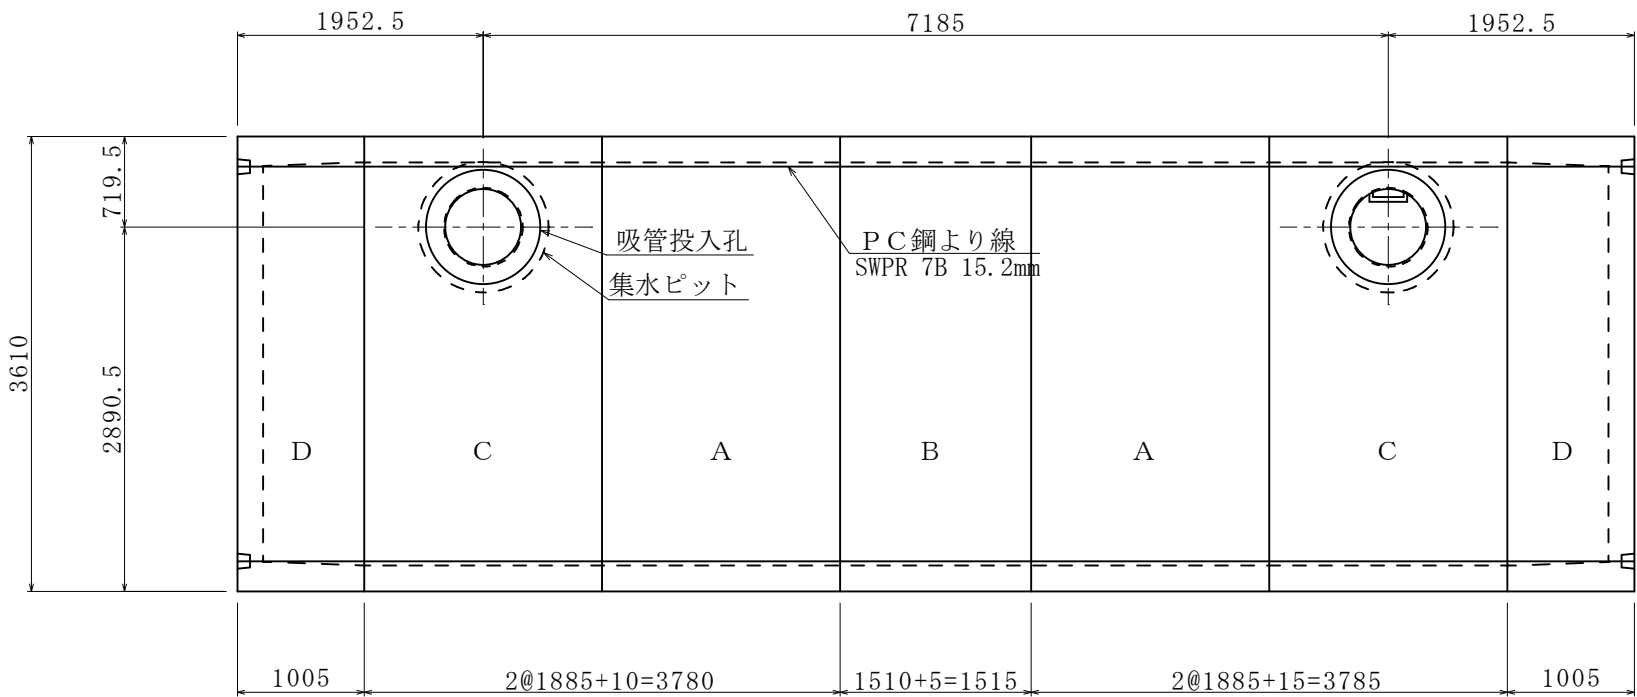

容量70.67m³

※計画土被りに応じて、吸管投入孔の高さは別途算出する。

図 番	NT70T2-RHU5	名 称	耐震性貯水槽 70m³ 組立図	単 位	mm	SCALE	図 示	照 査 設 計 製 図			平成31年 4月 1日	 株式会社 日 東
								渡 辺	岡 本	野 上		