

耐震性貯水槽 80 m³ 基礎工標準図

集水ピットH=305mm

A 1 : S=1/30
A 3 : S=1/60

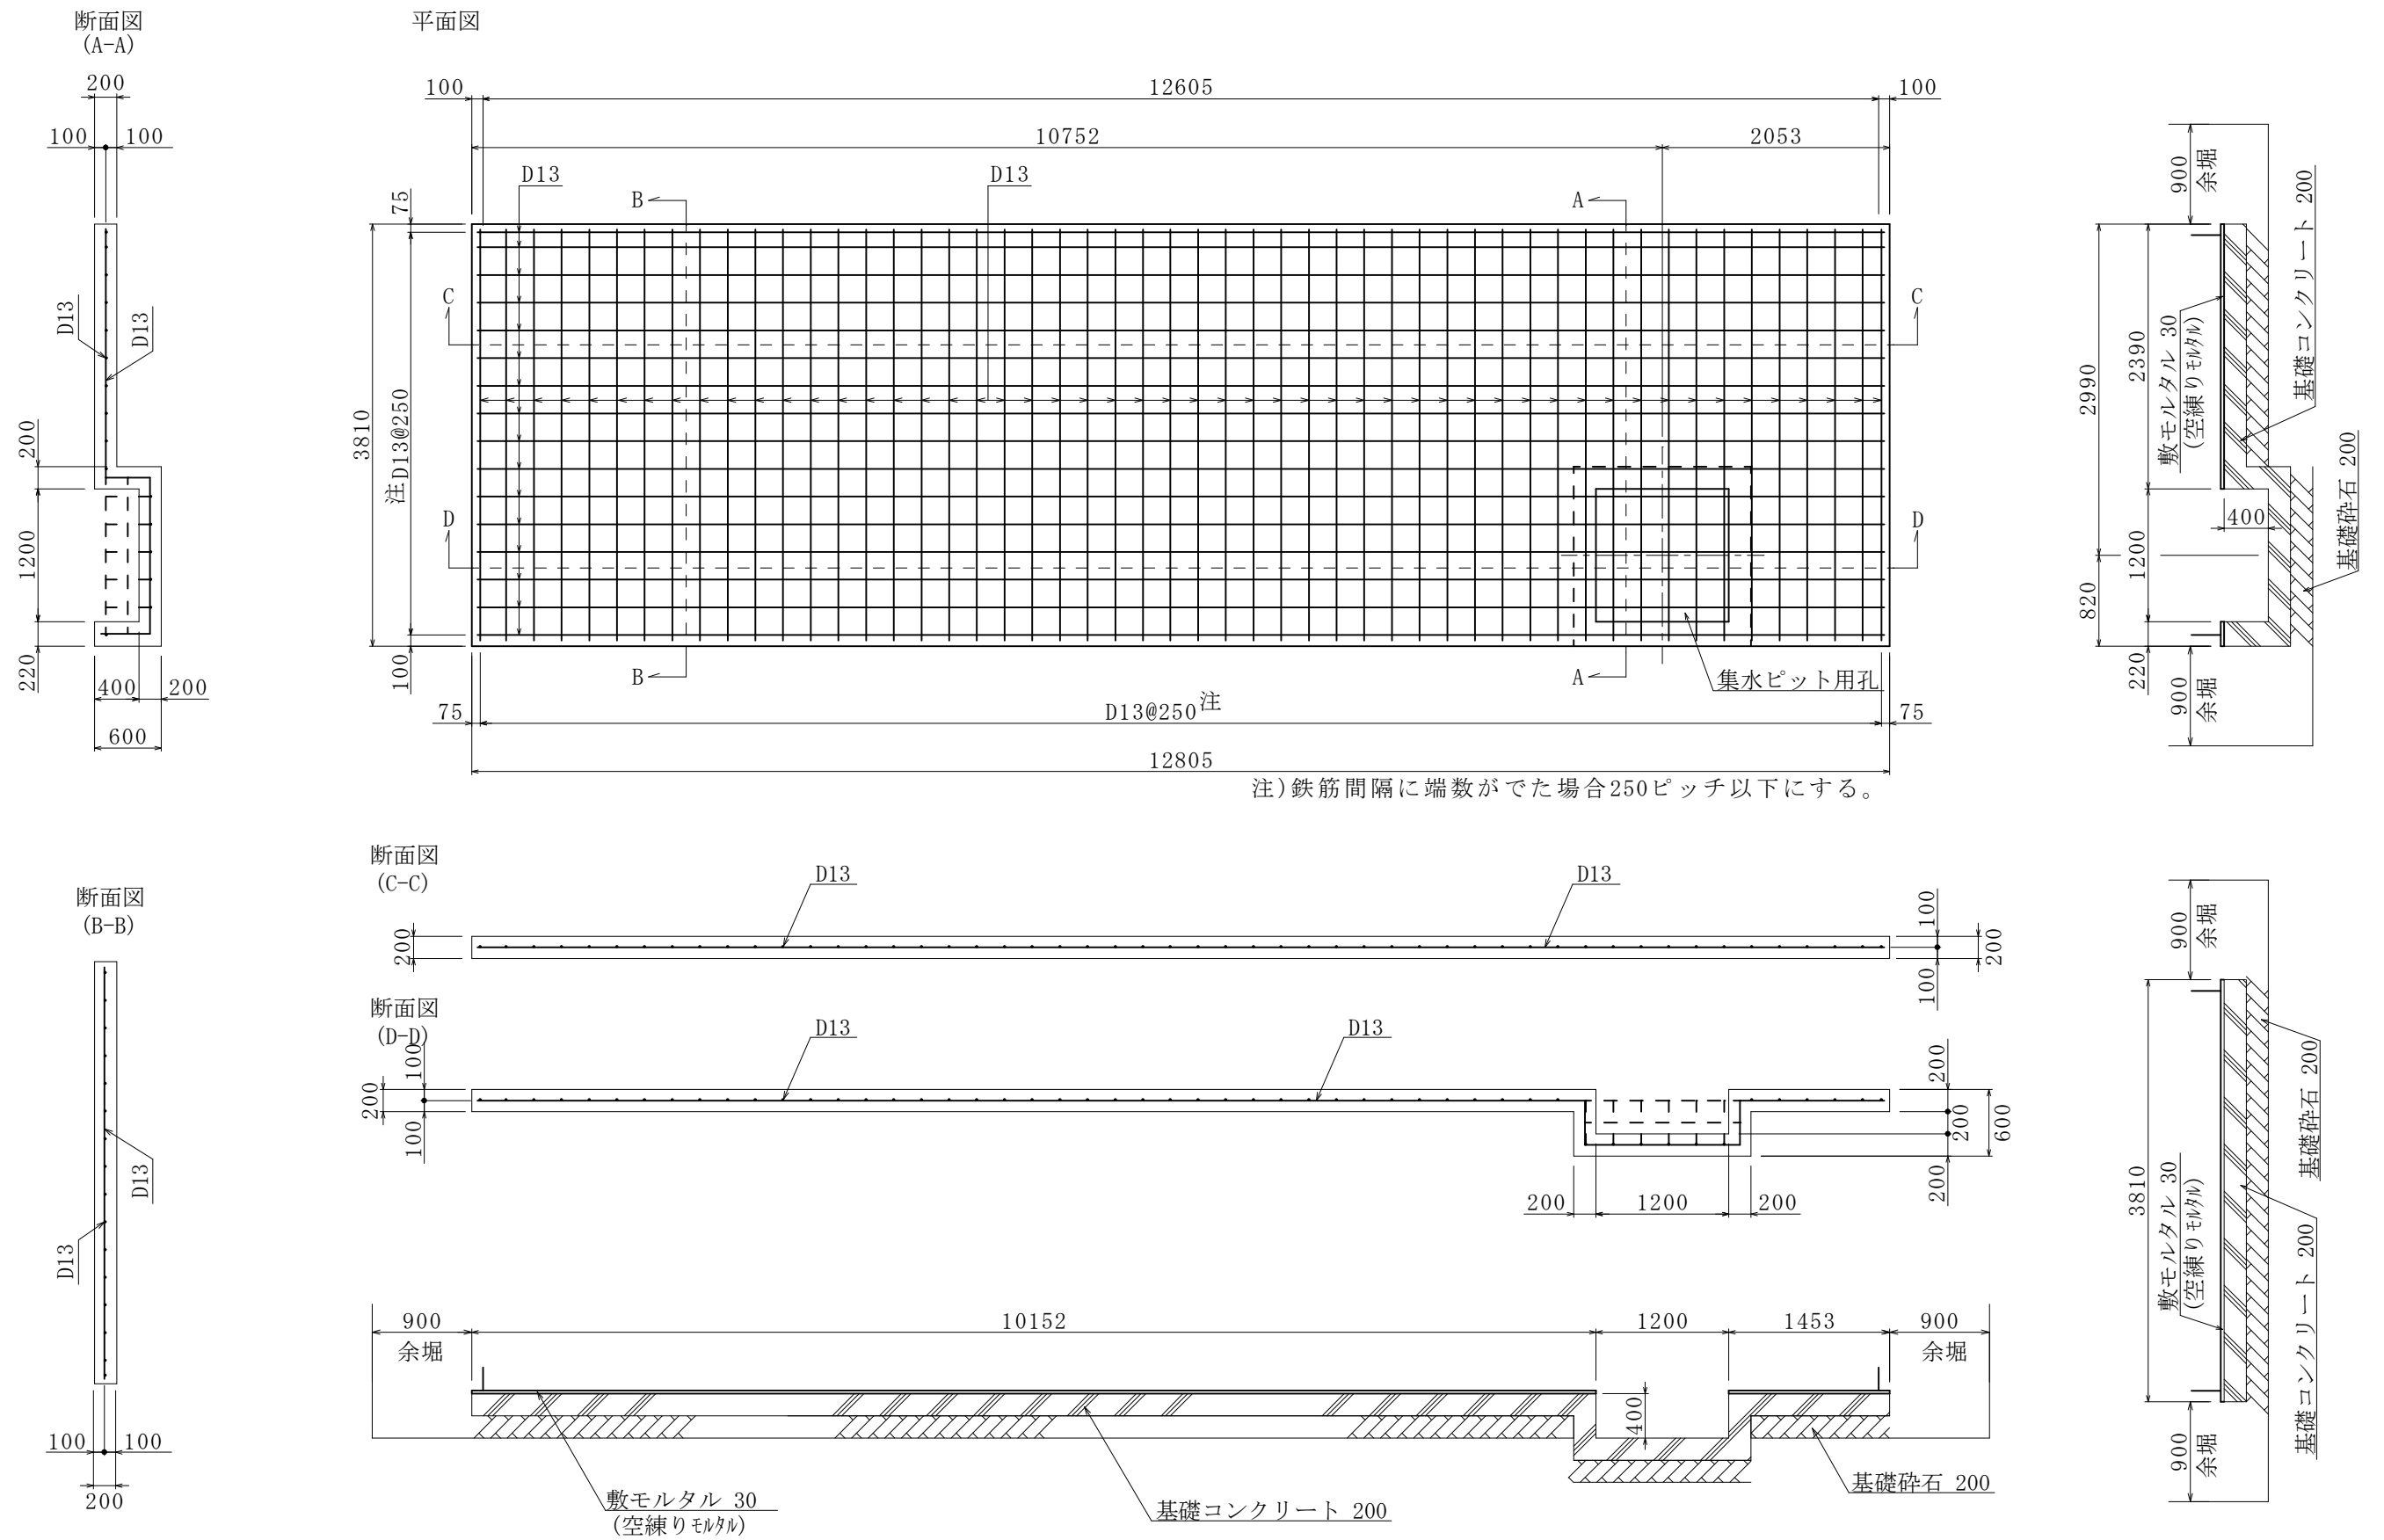



図 番	T-KNT80T1-RD3-RC	名 称	耐震性貯水槽 80m ³ 基礎工標準図	単 位	mm	SCALE	図 示	照 査 設 計 製 図			平成31年 4月 1日	 株式会社 日 東
								渡 辺	岡 本	野 上		