


耐震性貯水槽 80m³ 組立図

集水ピットH=305mm


A 1 : S=1/30

A 3 : S=1/60


断面図

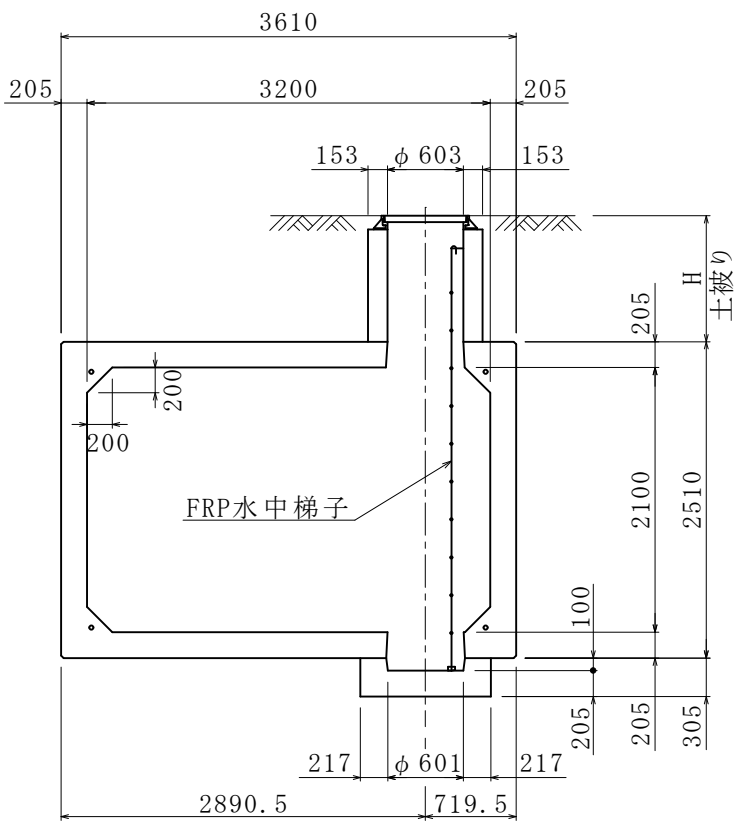

側面図

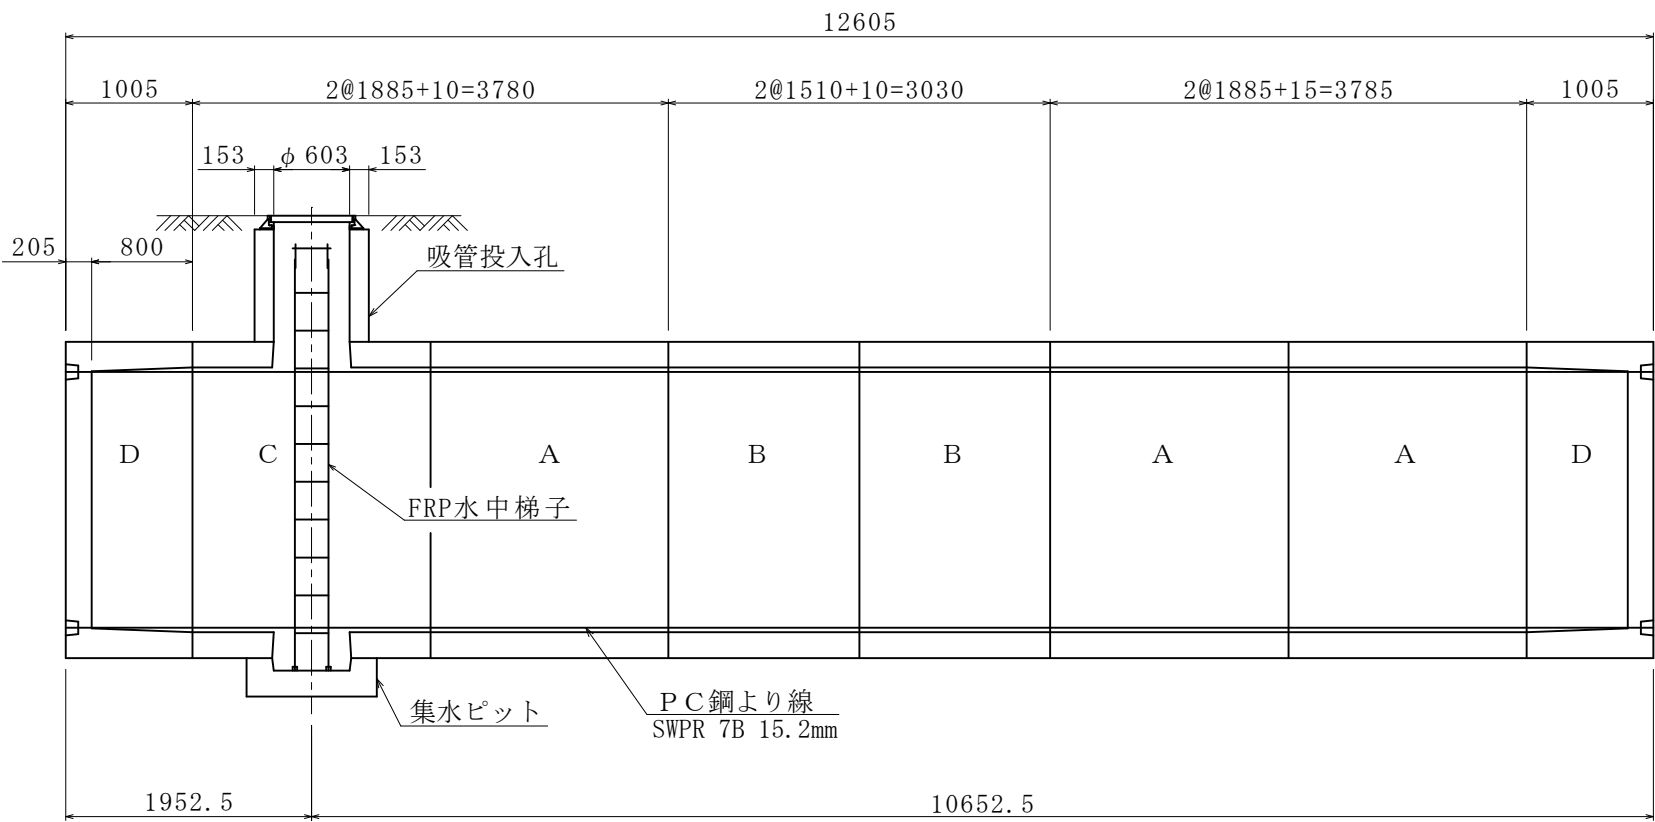

平面図

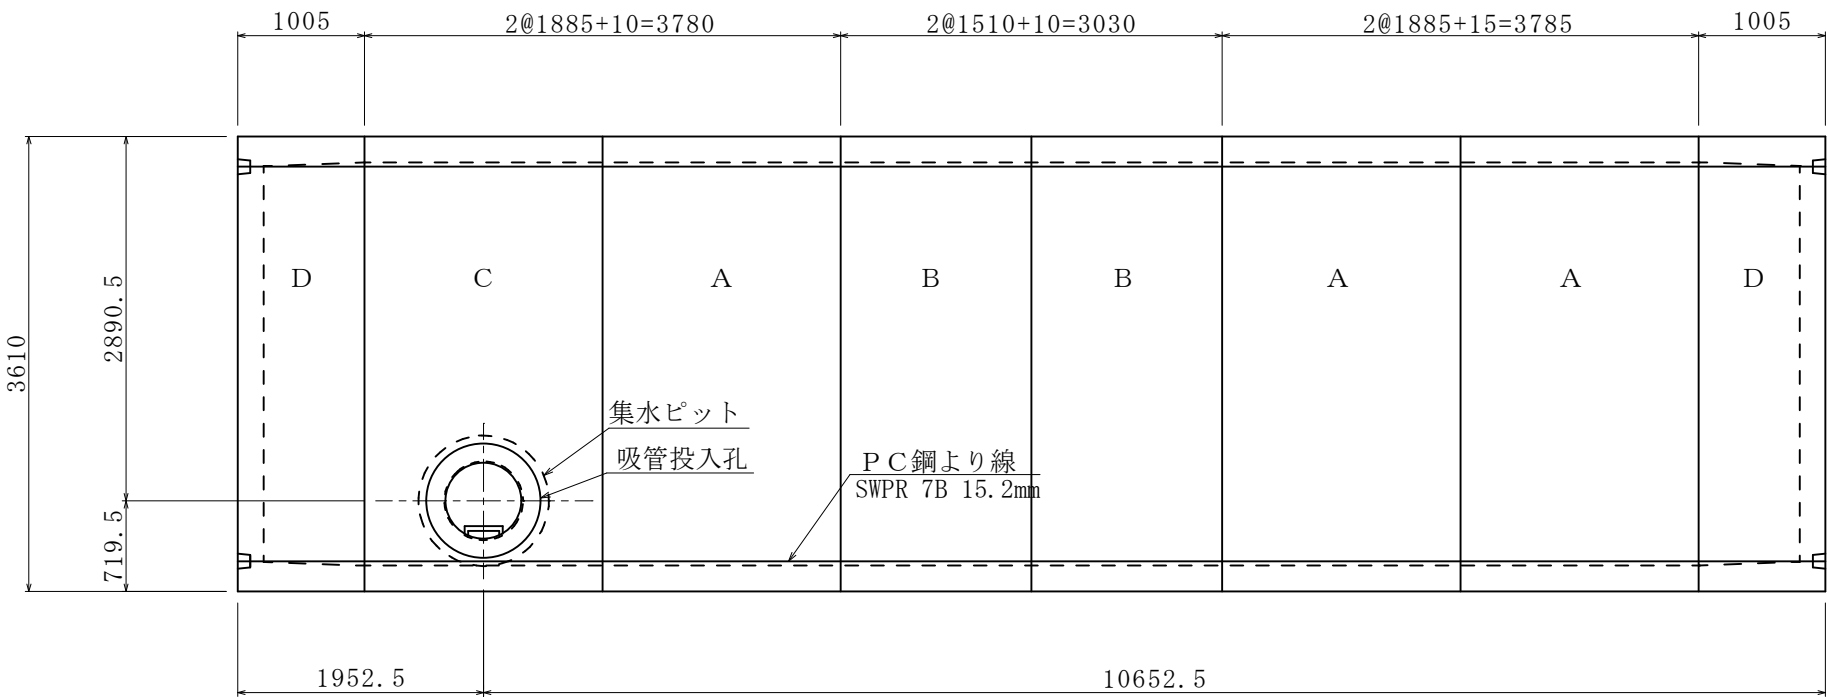

容量80.73m³

※計画土被りに応じて、吸管投入孔の高さは別途算出する。

| 図 番 | NT80T1-LHD3 | 名 称 | 耐震性貯水槽 80m³ 組立図 | 単 位 | mm | SCALE | 図 示 | 照 査 設 計 製 図 | | | 平成31年 4月 1日 |  株式会社 日 東 |
|-----|-------------|-----|-----------------|-----|----|-------|-----|-------------|-----|-----|-------------|--|
| | | | | | | | | 渡 辺 | 岡 本 | 野 上 | | |