


耐震性貯水槽 80m³ 組立図

集水ピットH=305mm


A 1 : S=1/30

A 3 : S=1/60


断面図

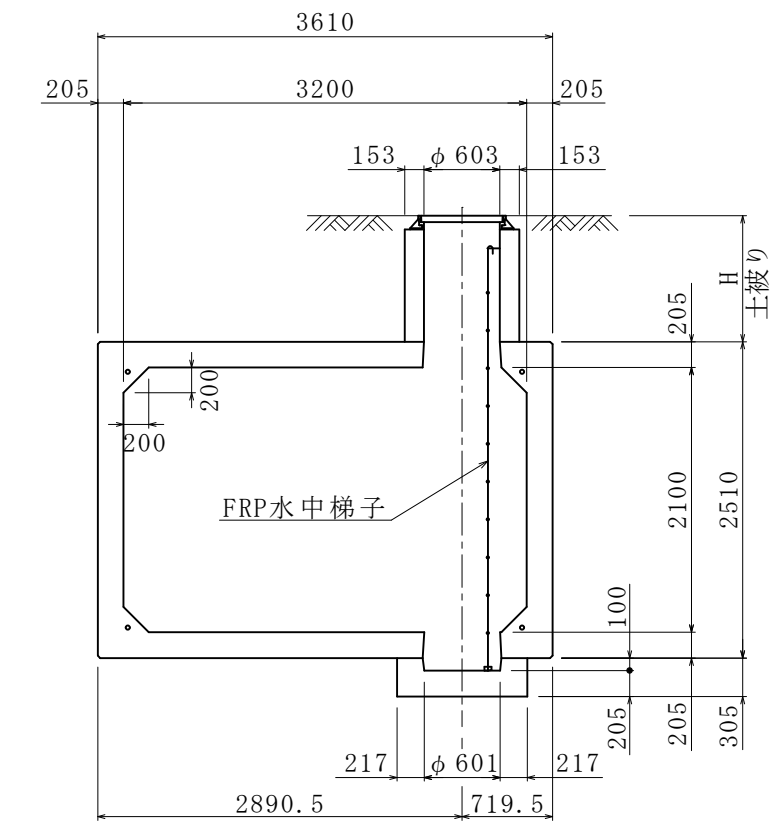

側面図

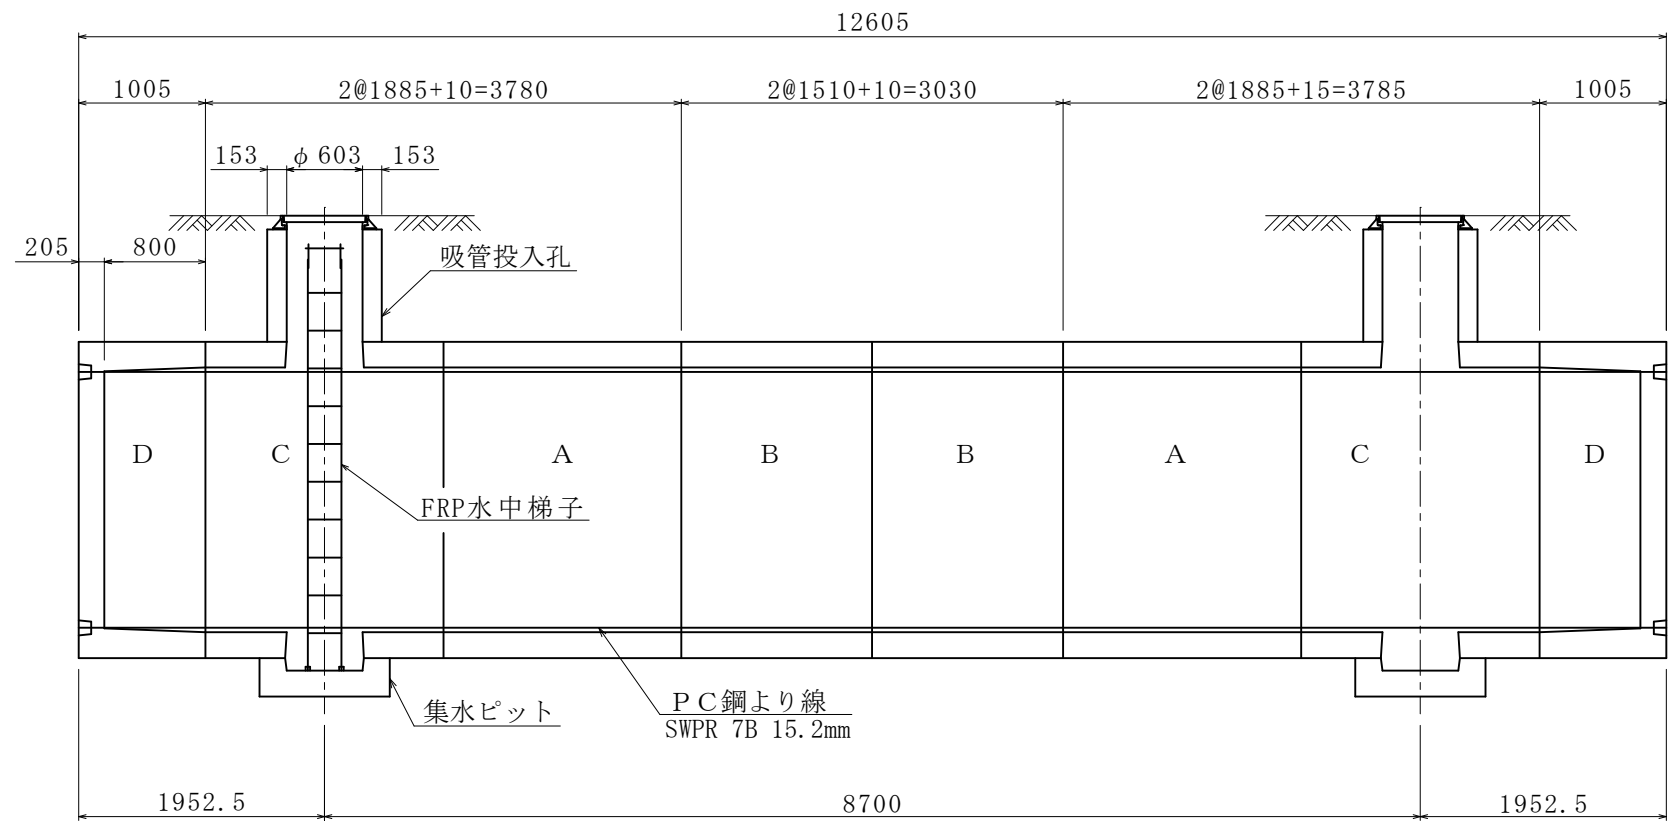


平面図

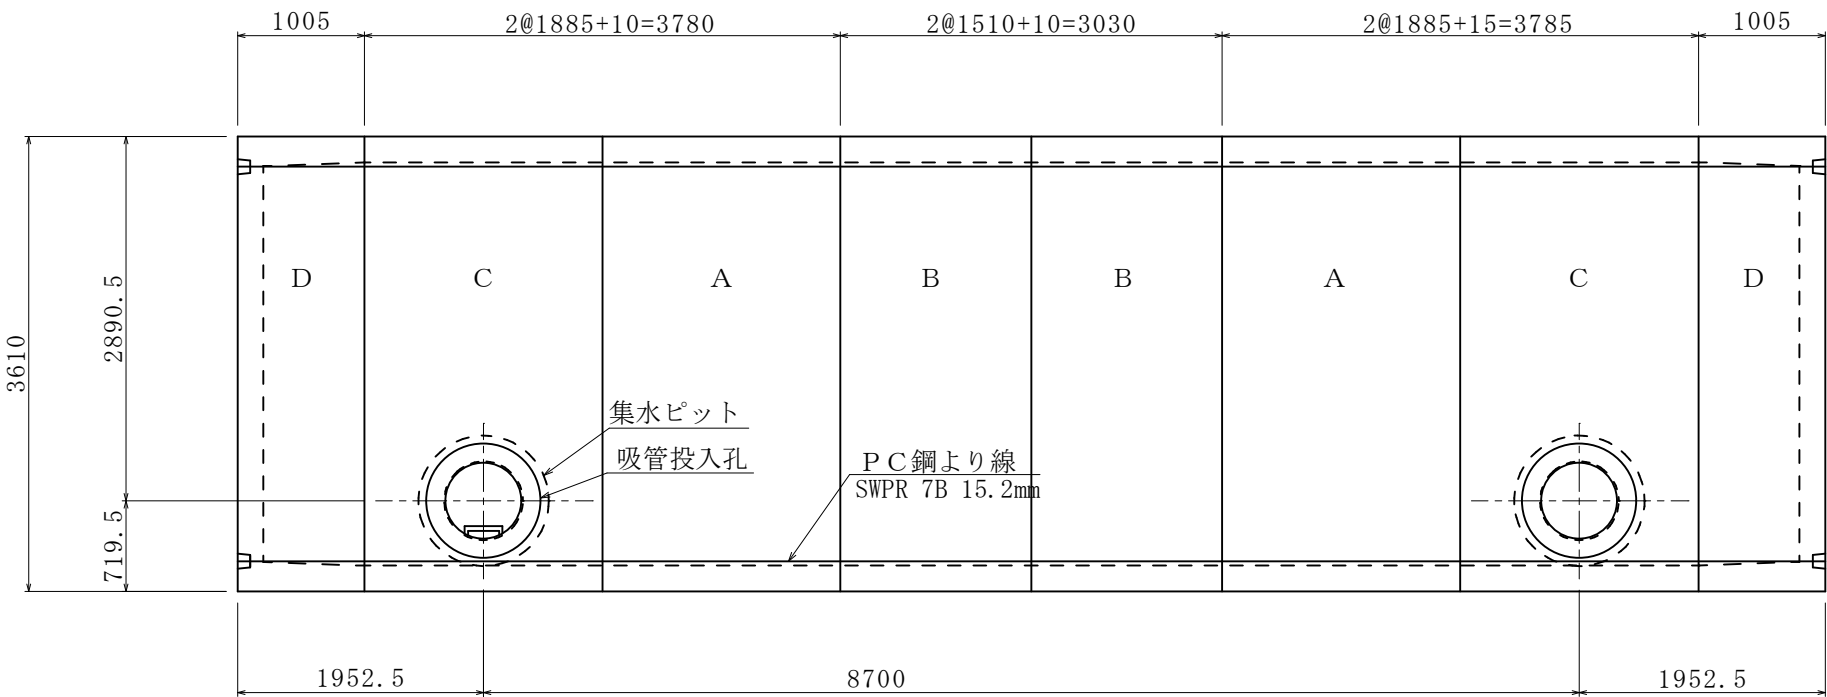

容量80.73m³

※計画土被りに応じて、吸管投入孔の高さは別途算出する。

図 番	NT80T2-LHD3	名 称	耐震性貯水槽 80m³ 組立図	単 位	mm	SCALE	図 示	照 査	設 計	製 図	平成31年 4月 1日	 株式会社 日 東
								渡 辺	岡 本	野 上		