


耐震性貯水槽 90m³ 組立図


集水ピットH=305mm

A 1 : S=1/30  
A 3 : S=1/60


断面図

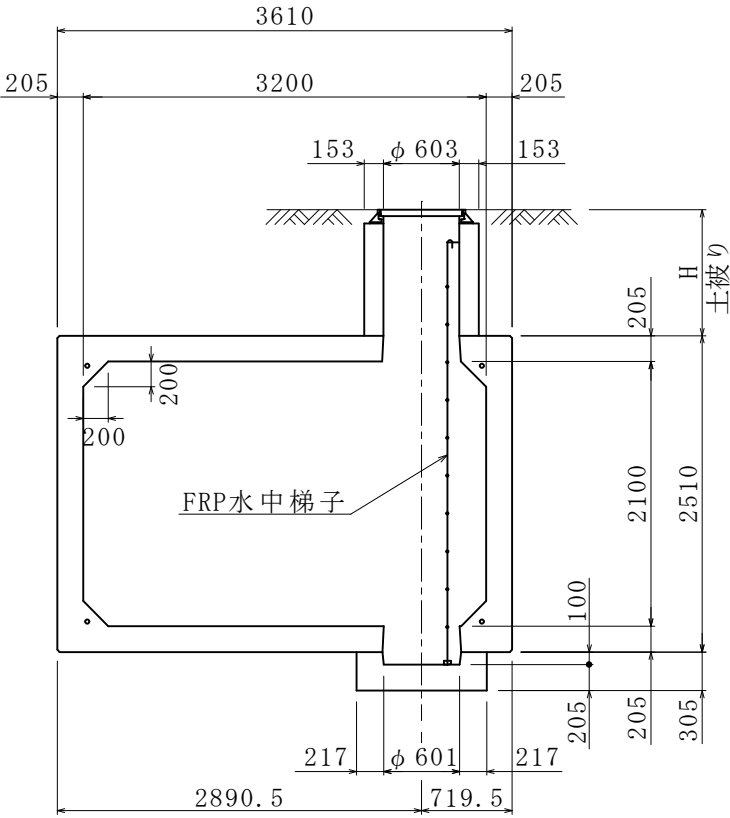

側面図

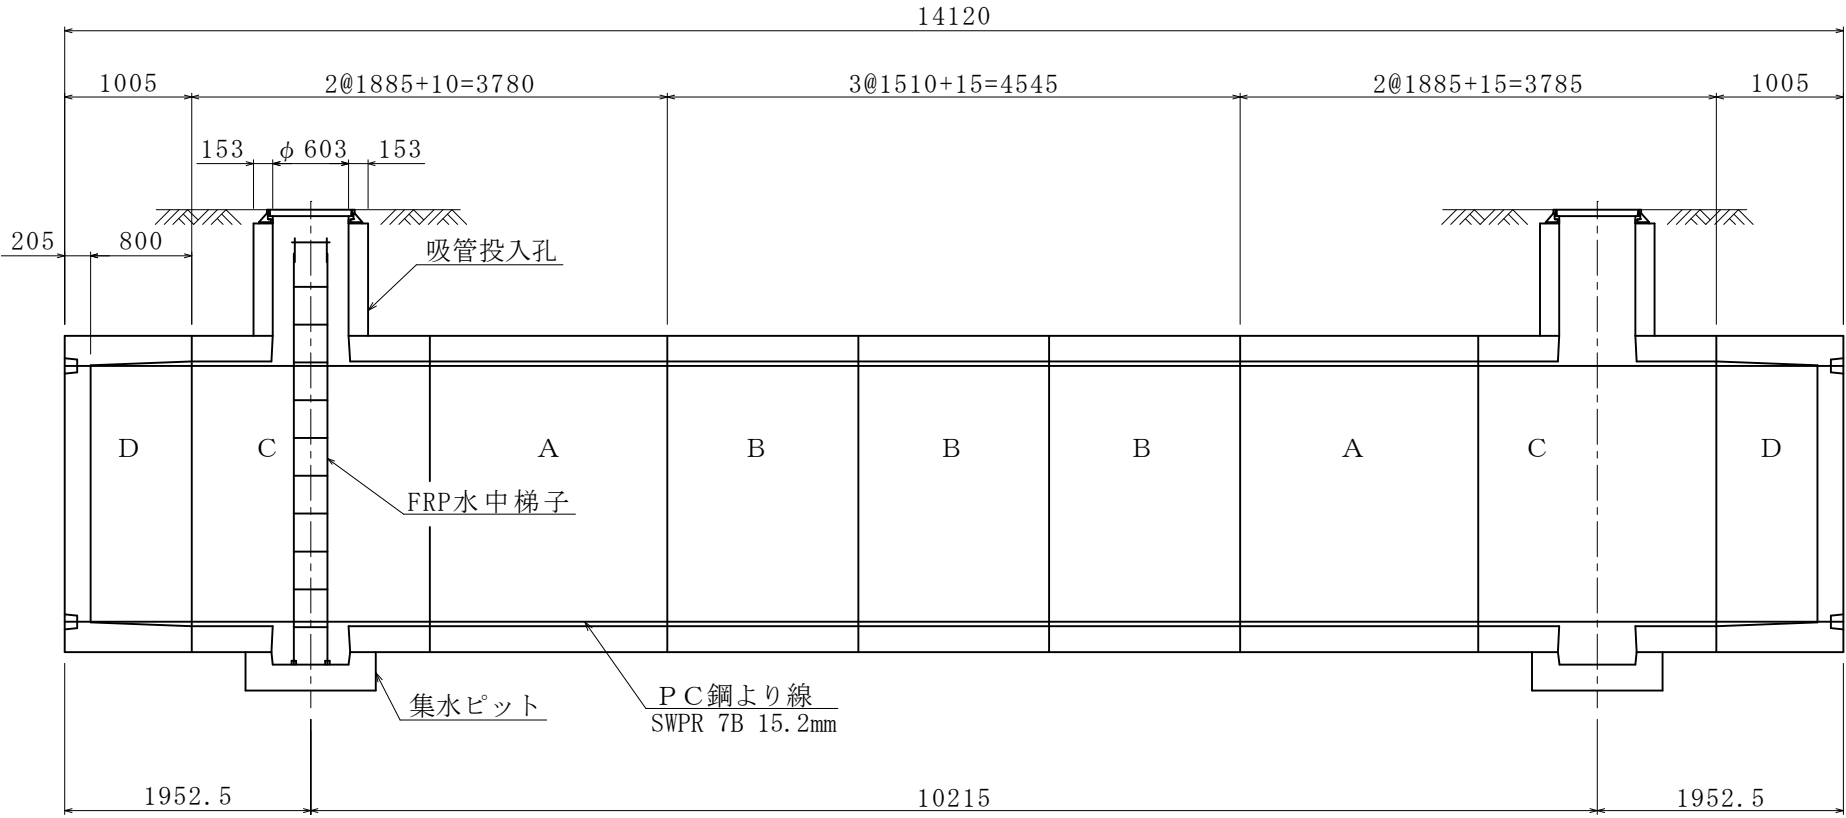


平面図

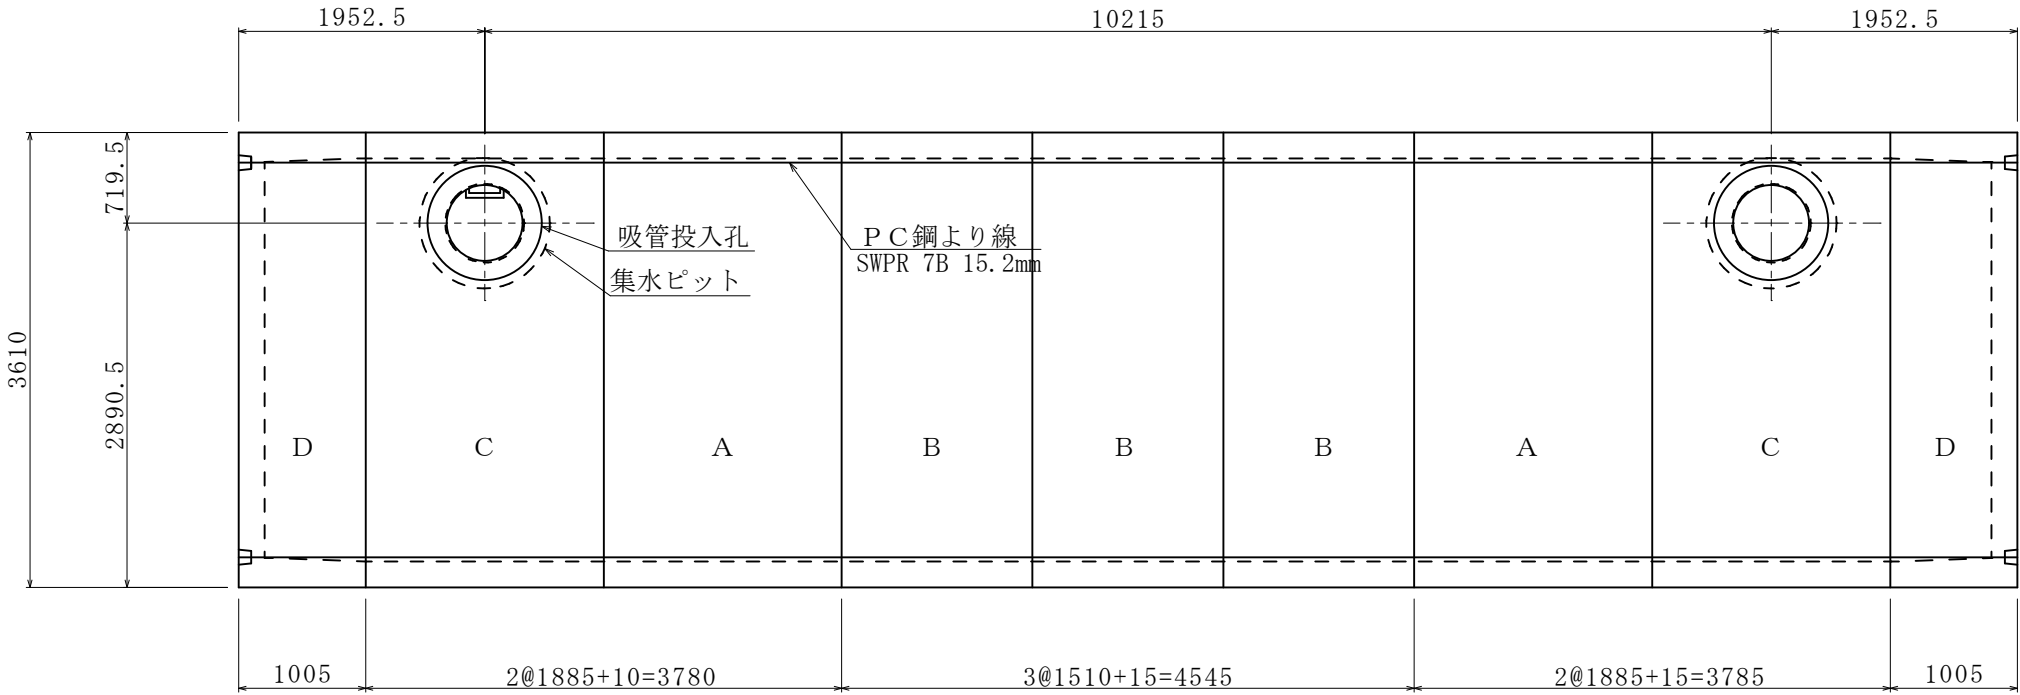

容量90.79m³

※計画土被りに応じて、吸管投入孔の高さは別途算出する。

| 図 番 | NT90T2-LHU3 | 名 称 | 耐震性貯水槽 90m³ 組立図 | 単 位 | mm | SCALE | 図 示 | 照 査 設 計 製 図 |    |    | 平成31年 4月 1日 |  株式会社 日 東 |
|-----|-------------|-----|-----------------|-----|----|-------|-----|-------------|----|----|-------------|--|
|     |             |     |                 |     |    |       |     | 大山          | 岡本 | 野上 |             |  |