


耐震性貯水槽 90m³ 組立図


集水ピットH=305mm

A 1 : S=1/30
A 3 : S=1/60


断面図

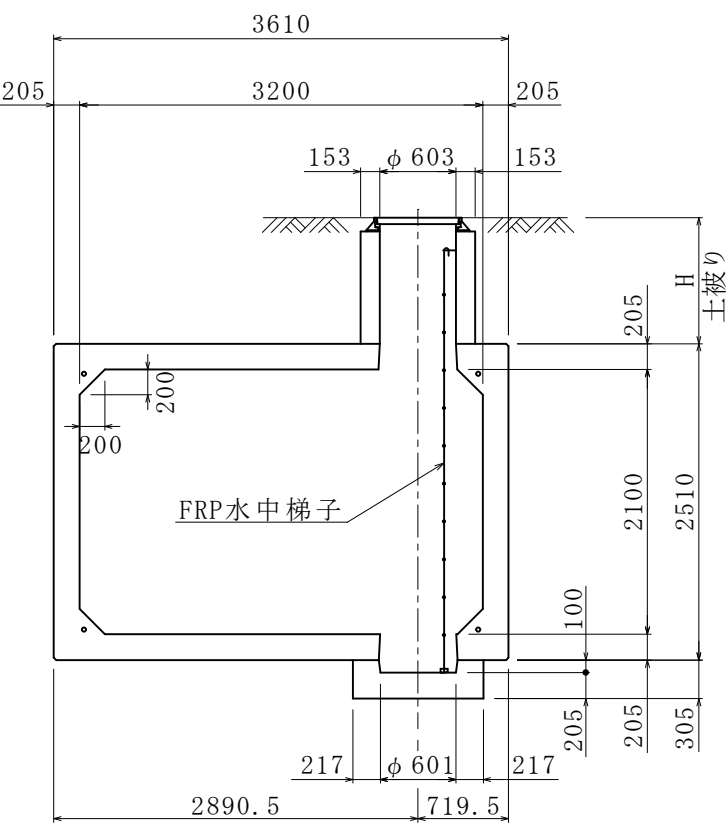

側面図

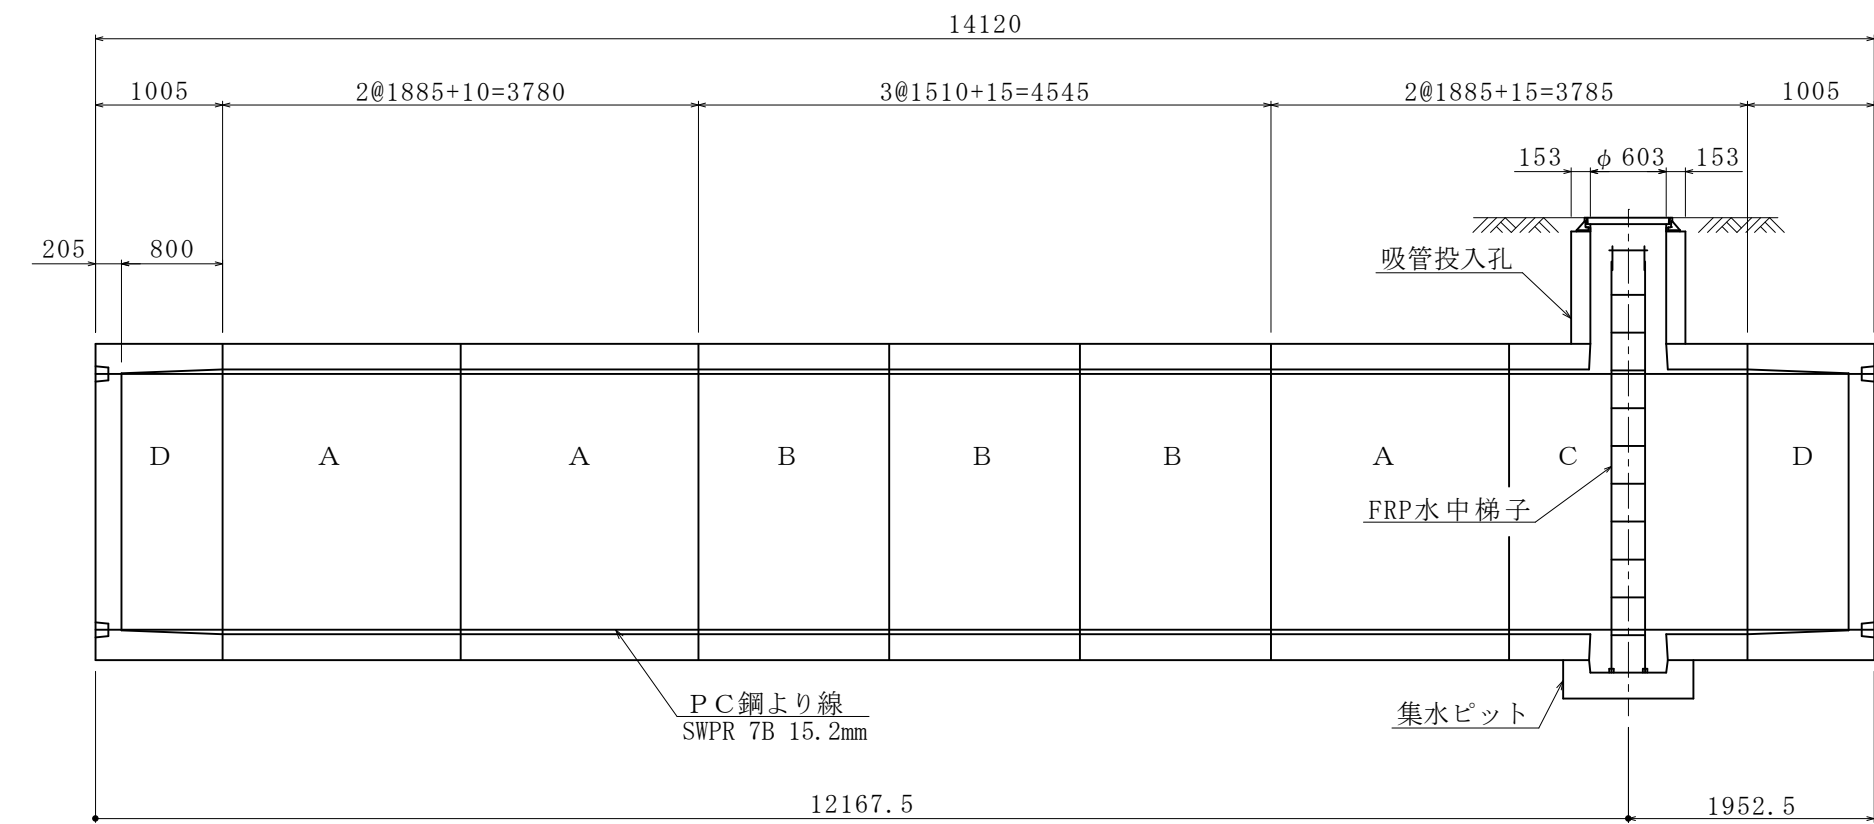

平面図

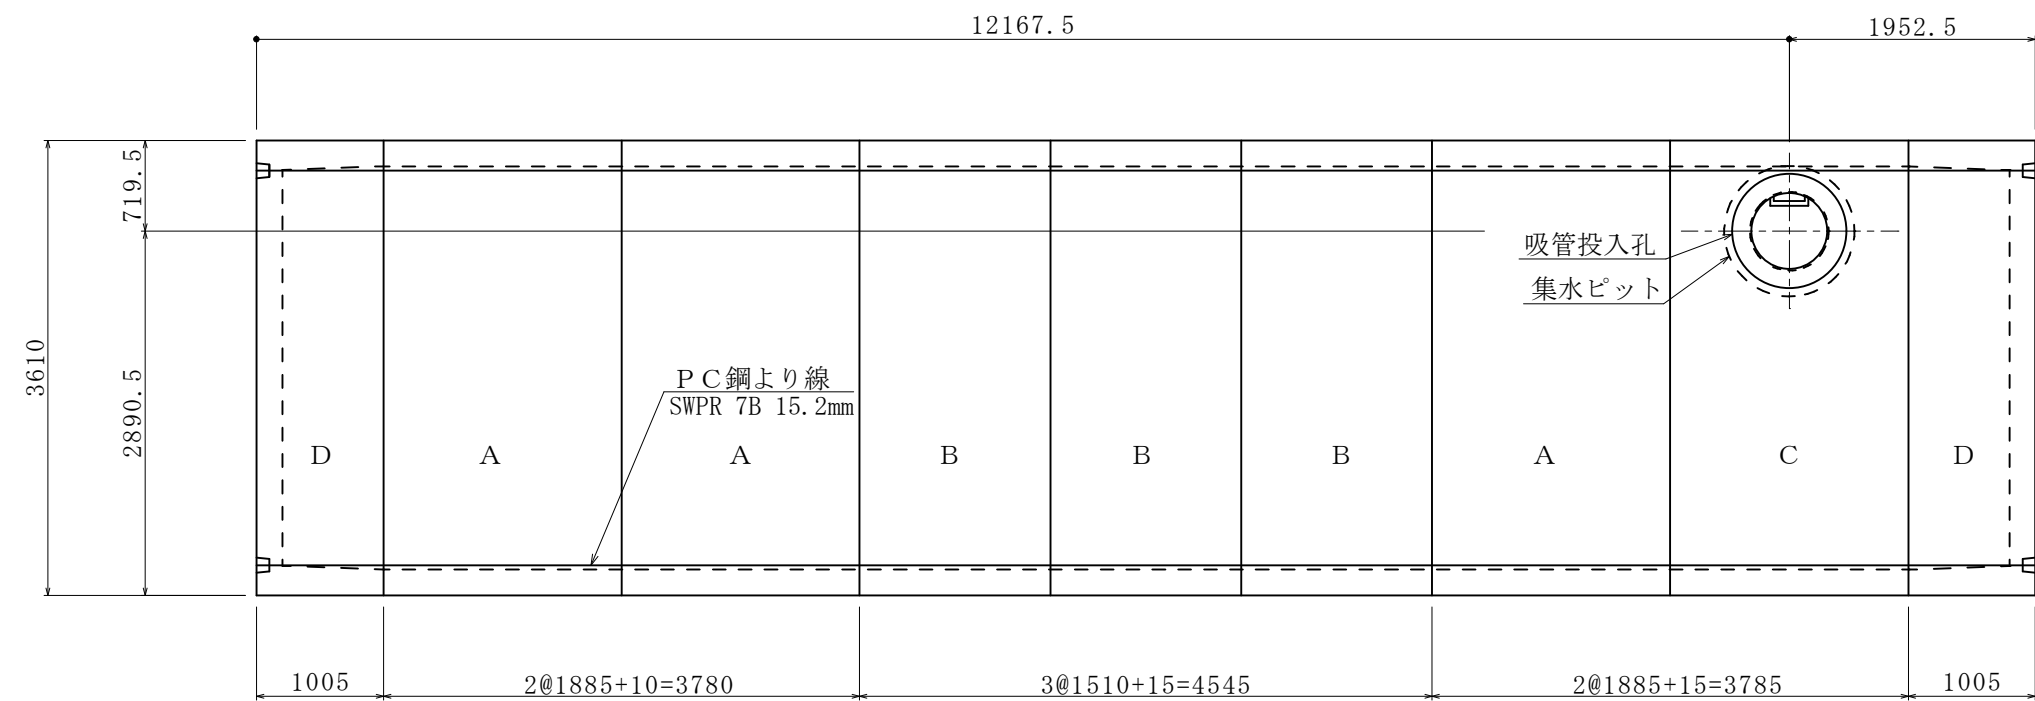

容量90.79m³

※計画土被りに応じて、吸管投入孔の高さは別途算出する。

図 番	NT90T1-RHU3	名 称	耐震性貯水槽 90m³ 組立図	単 位	mm	SCALE	図 示	照 査 設 計 製 図			平成31年 4月 1日	 株式会社 日 東
								大山	岡本	野上		