


耐震性貯水槽 90m<sup>3</sup> 組立図

集水ピットH=305mm


A 1 : S=1/30

A 3 : S=1/60


断面図

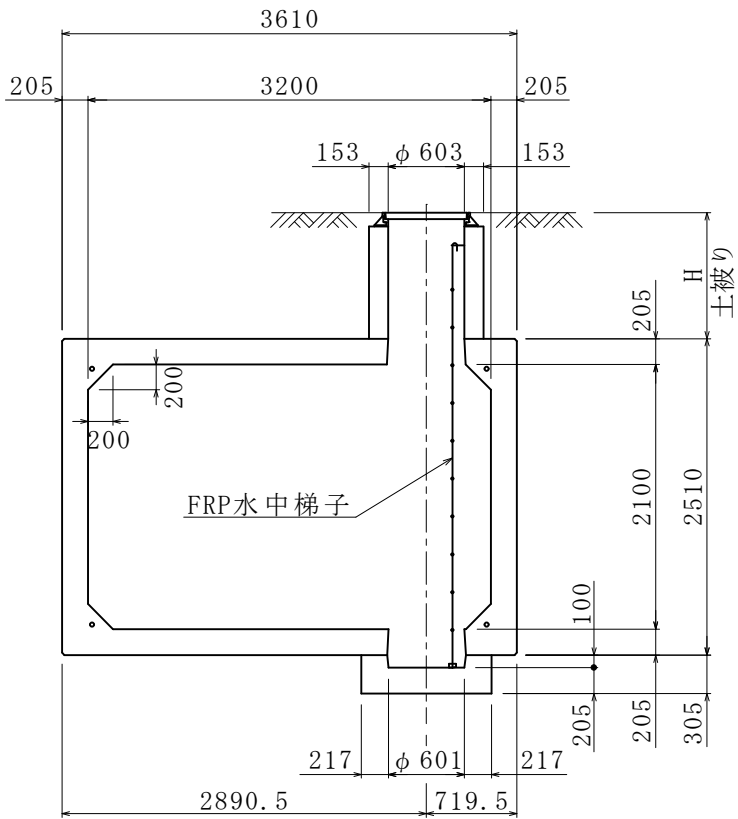

側面図

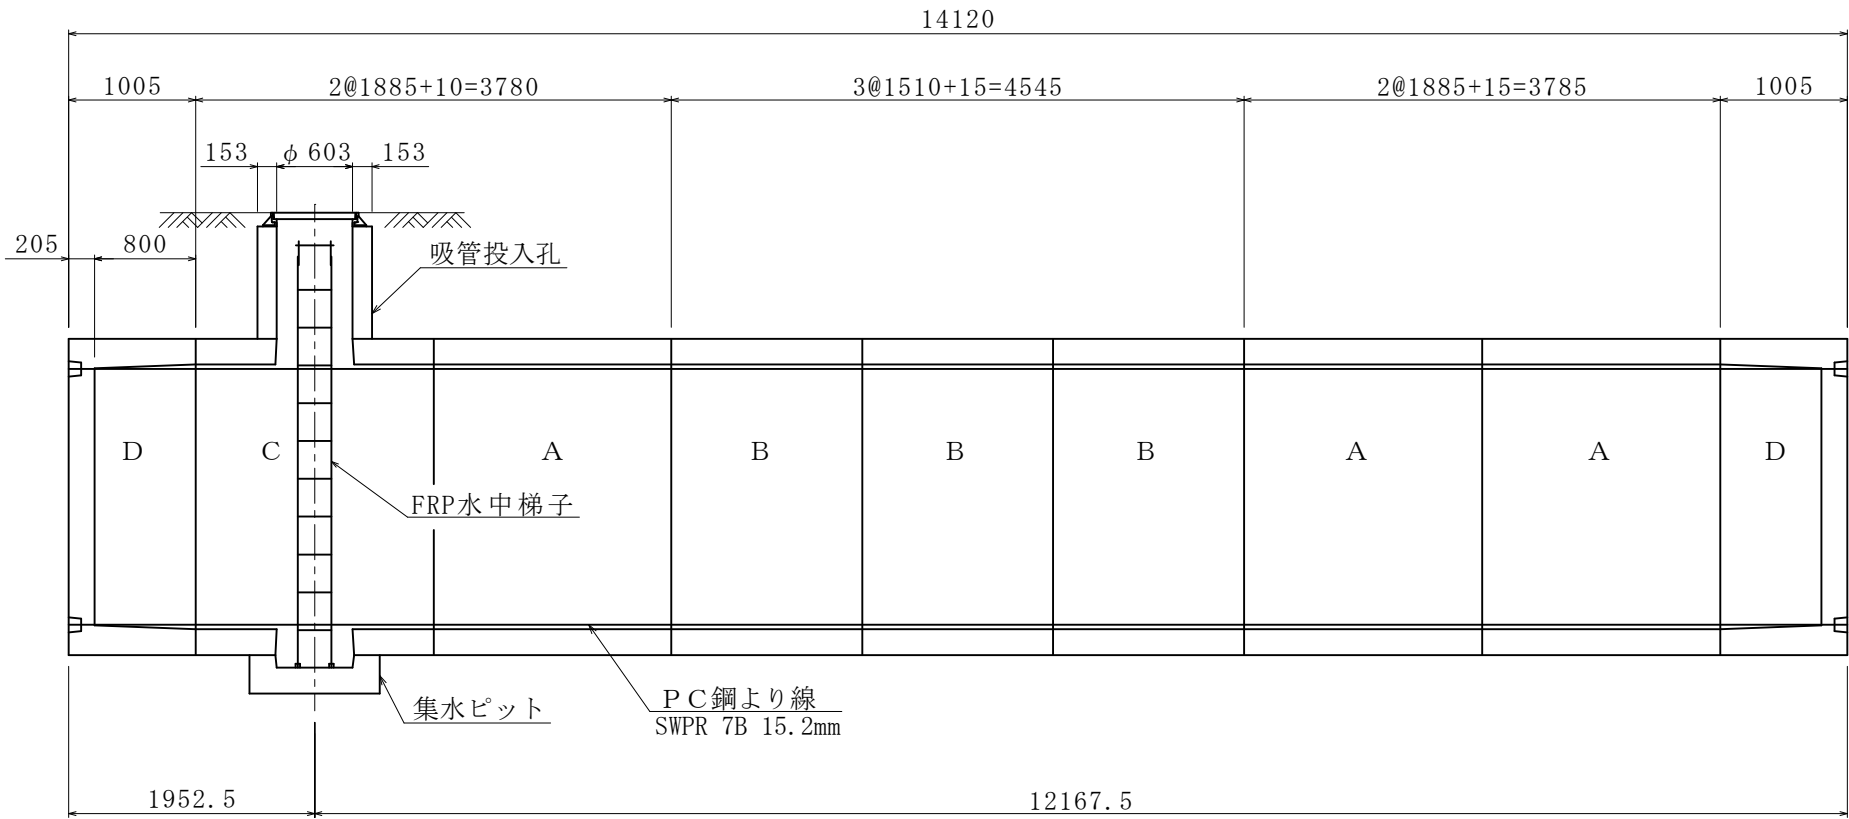

平面図

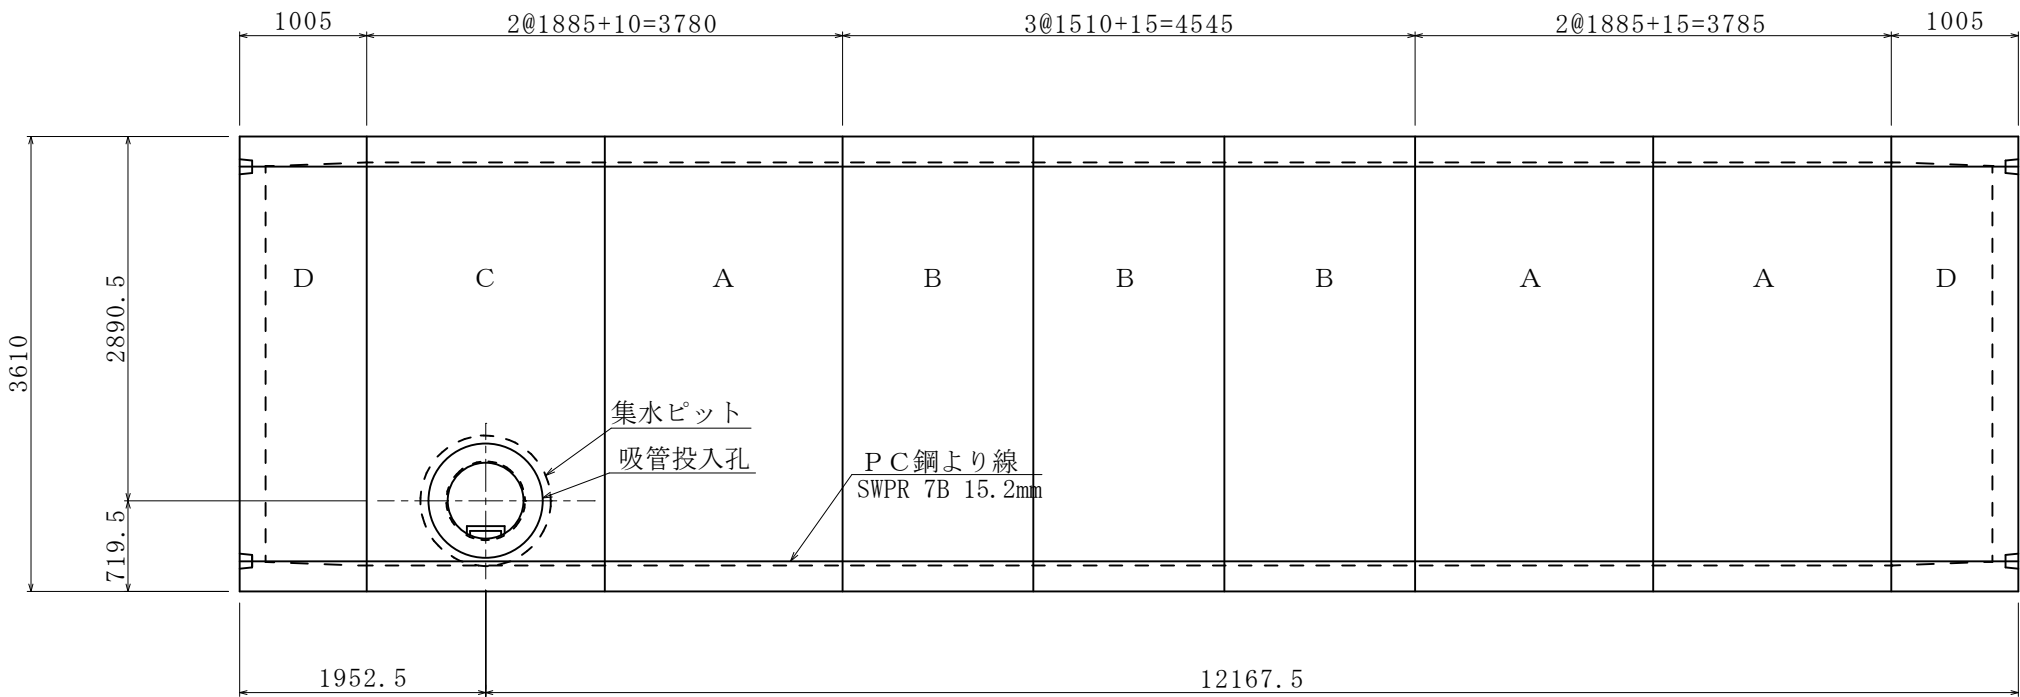

容量90.79m<sup>3</sup>

※計画土被りに応じて、吸管投入孔の高さは別途算出する。

図 番	NT90T1-LHD3	名 称	耐震性貯水槽 90m <sup>3</sup> 組立図	単 位	mm	SCALE	図 示	照 査 設 計 製 図			平成31年 4月 1日	 株式会社 日 東
								大山	岡本	野上		