


耐震性貯水槽 90m<sup>3</sup> 基礎工標準図


集水ピットH=505mm

A 1 : S=1/30  
A 3 : S=1/60

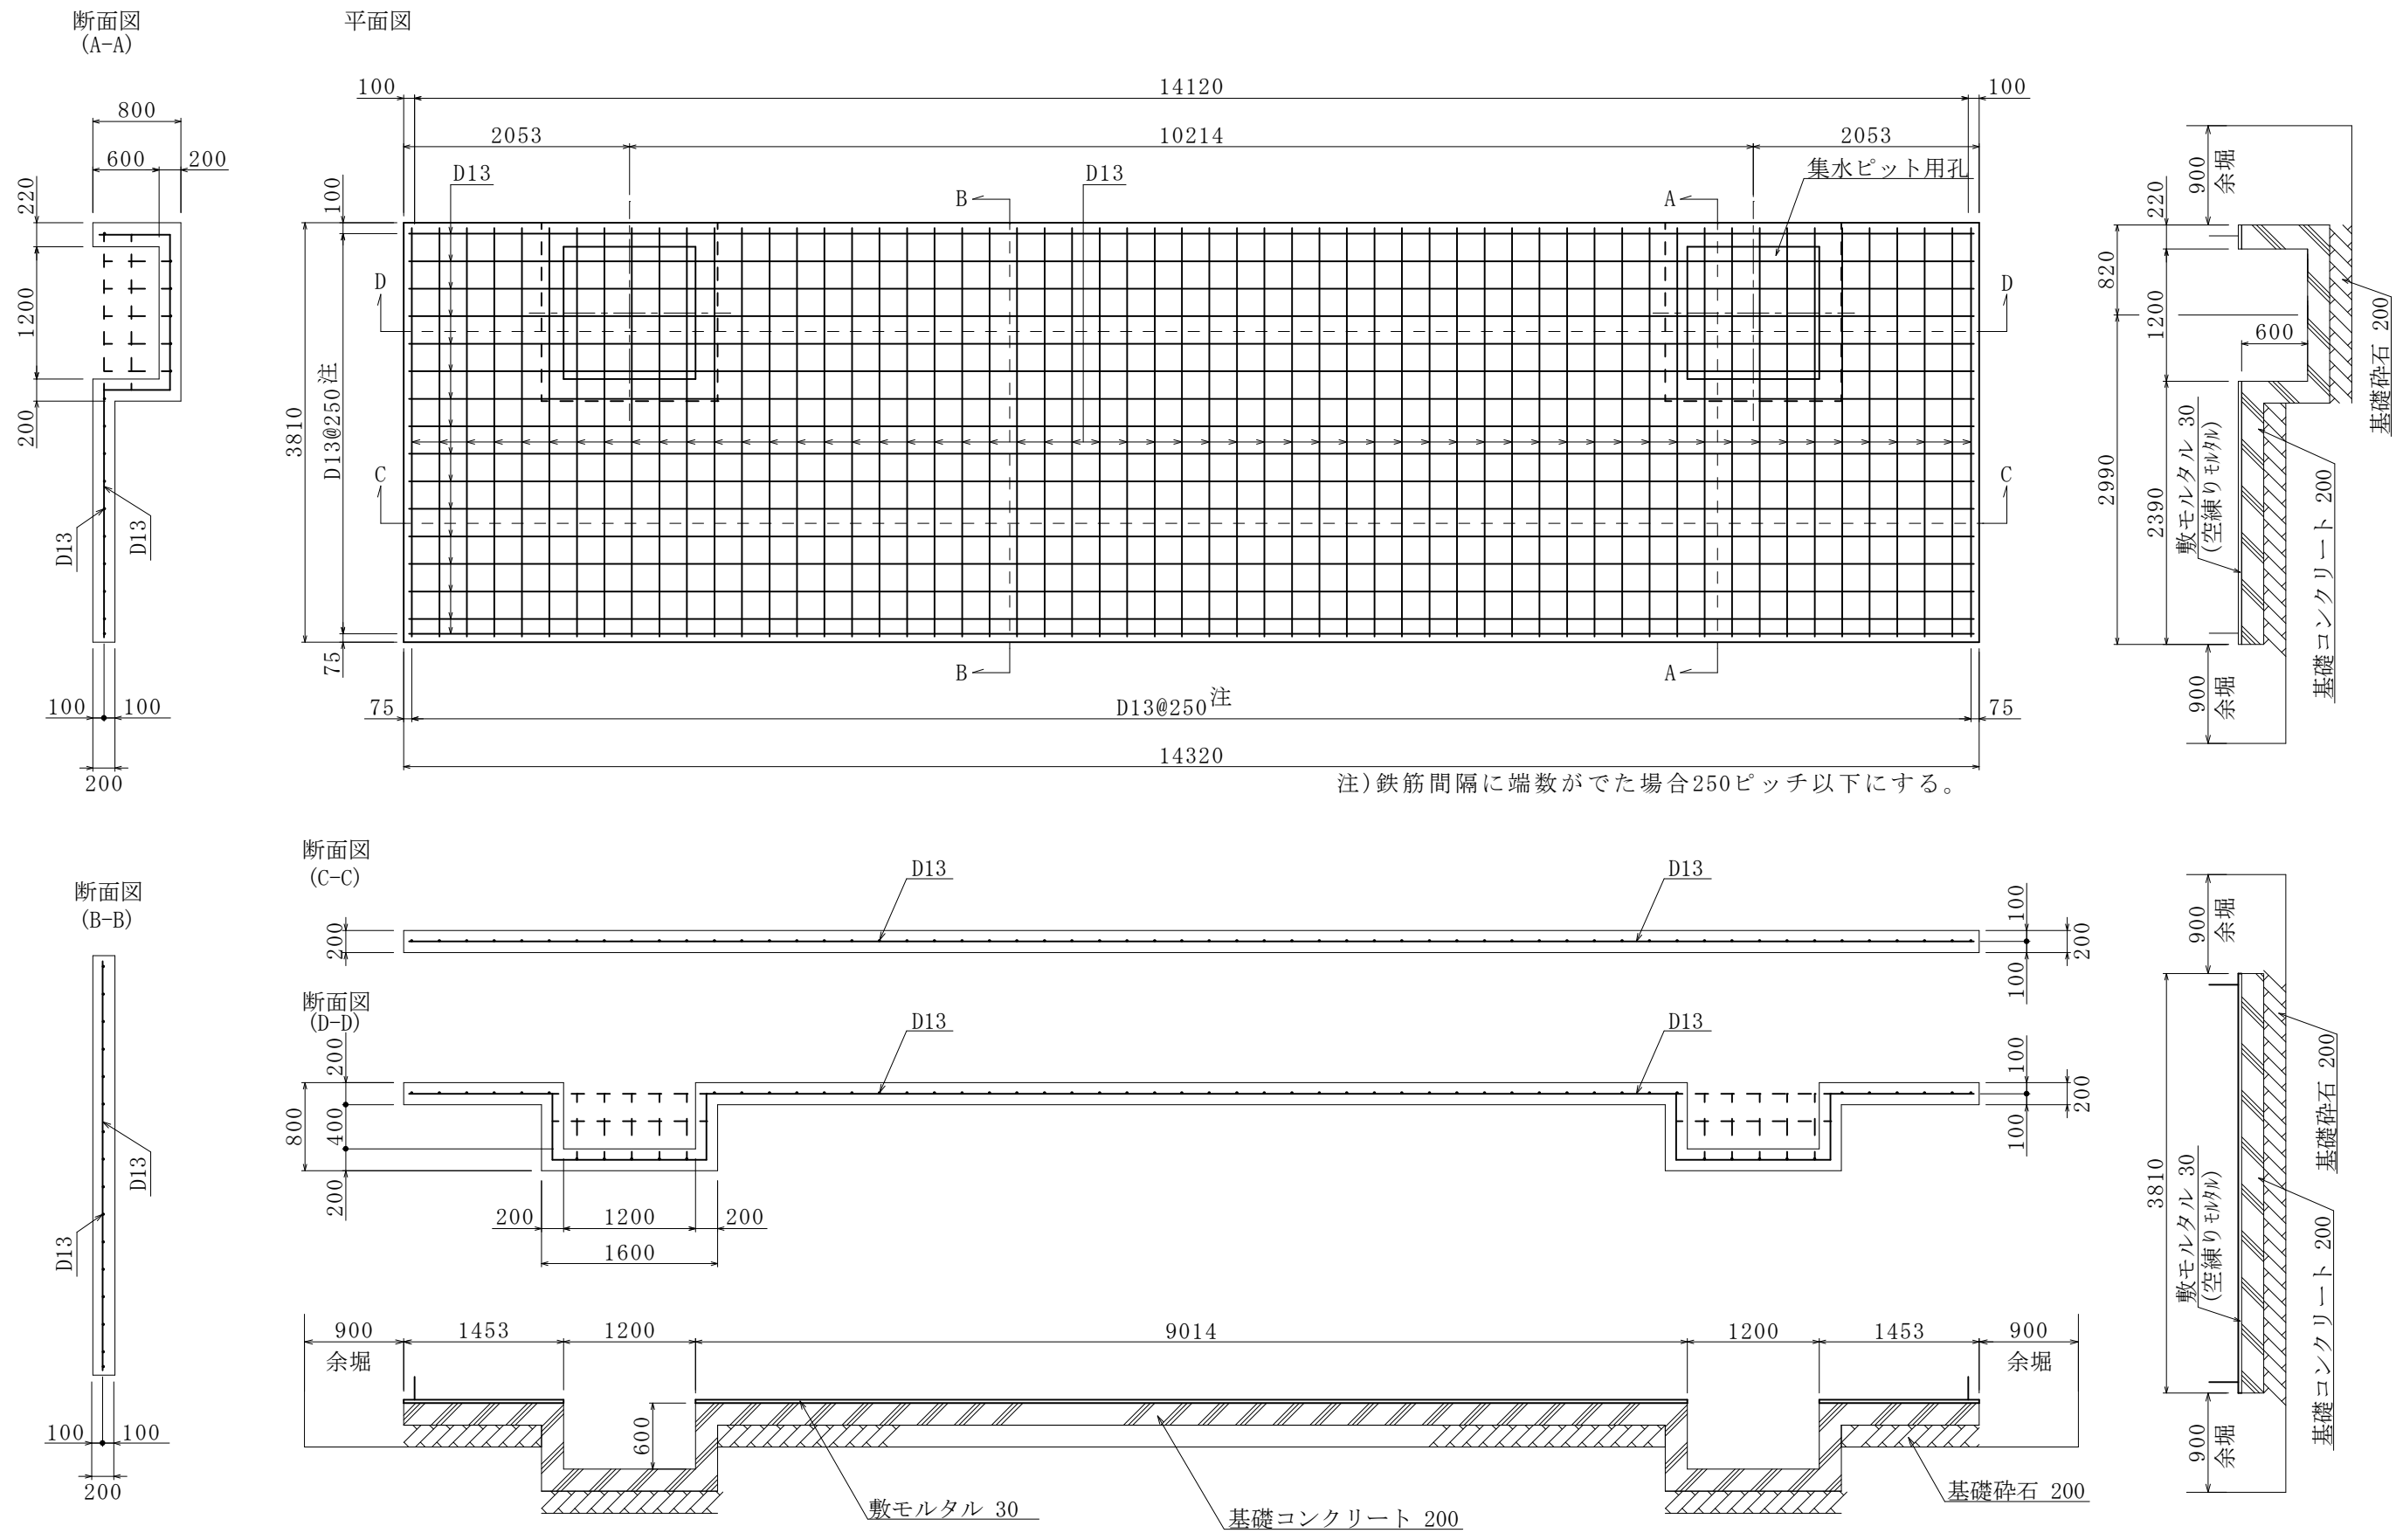

容量90.79m<sup>3</sup>

集水ピット用孔位置は投入孔の位置によって変更できる。

図 番	T-KNT90T2-U5-RC	名 称	耐震性貯水槽 90m <sup>3</sup> 基礎工標準図	単 位	mm	SCALE	図 示	照 査	設 計	製 図	平成31年 4月 1日	 株式会社 日 東
								大山	岡本	野上		