
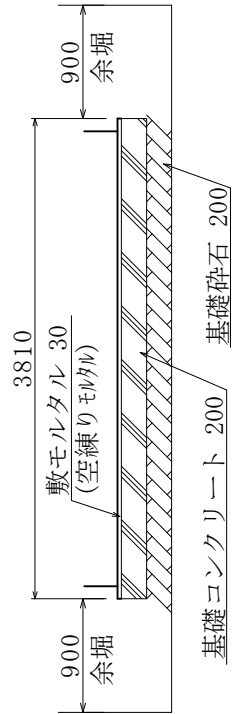
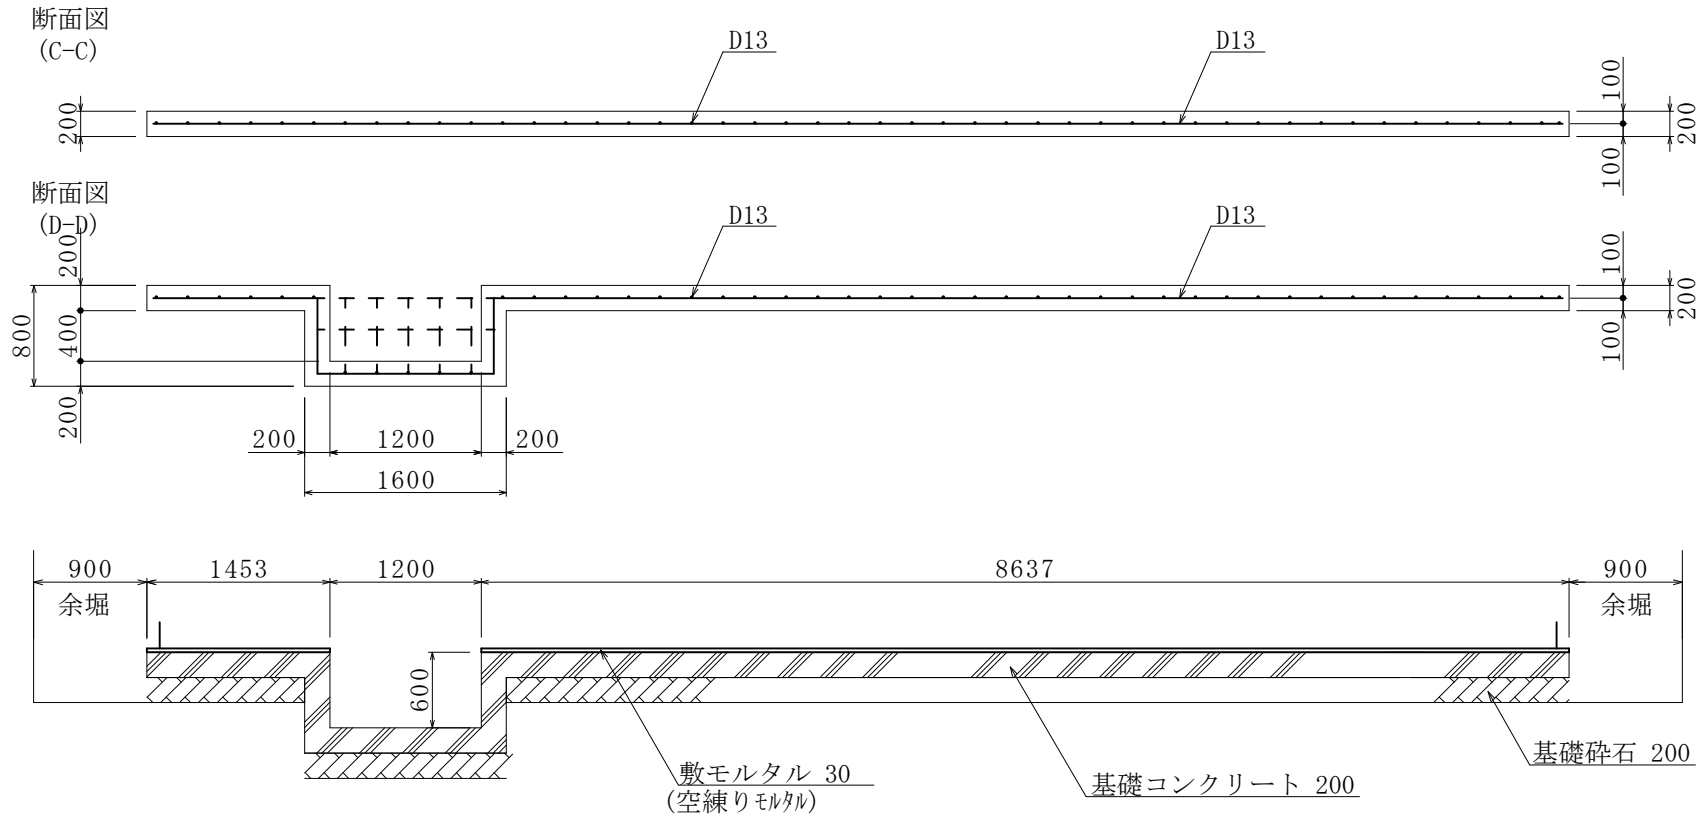
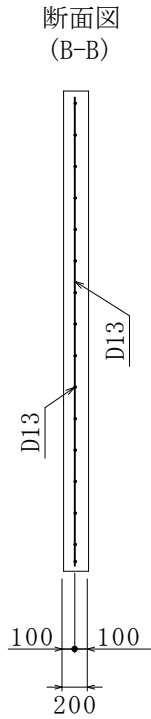
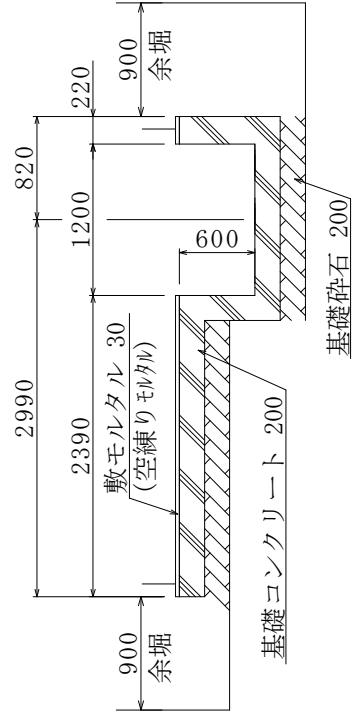
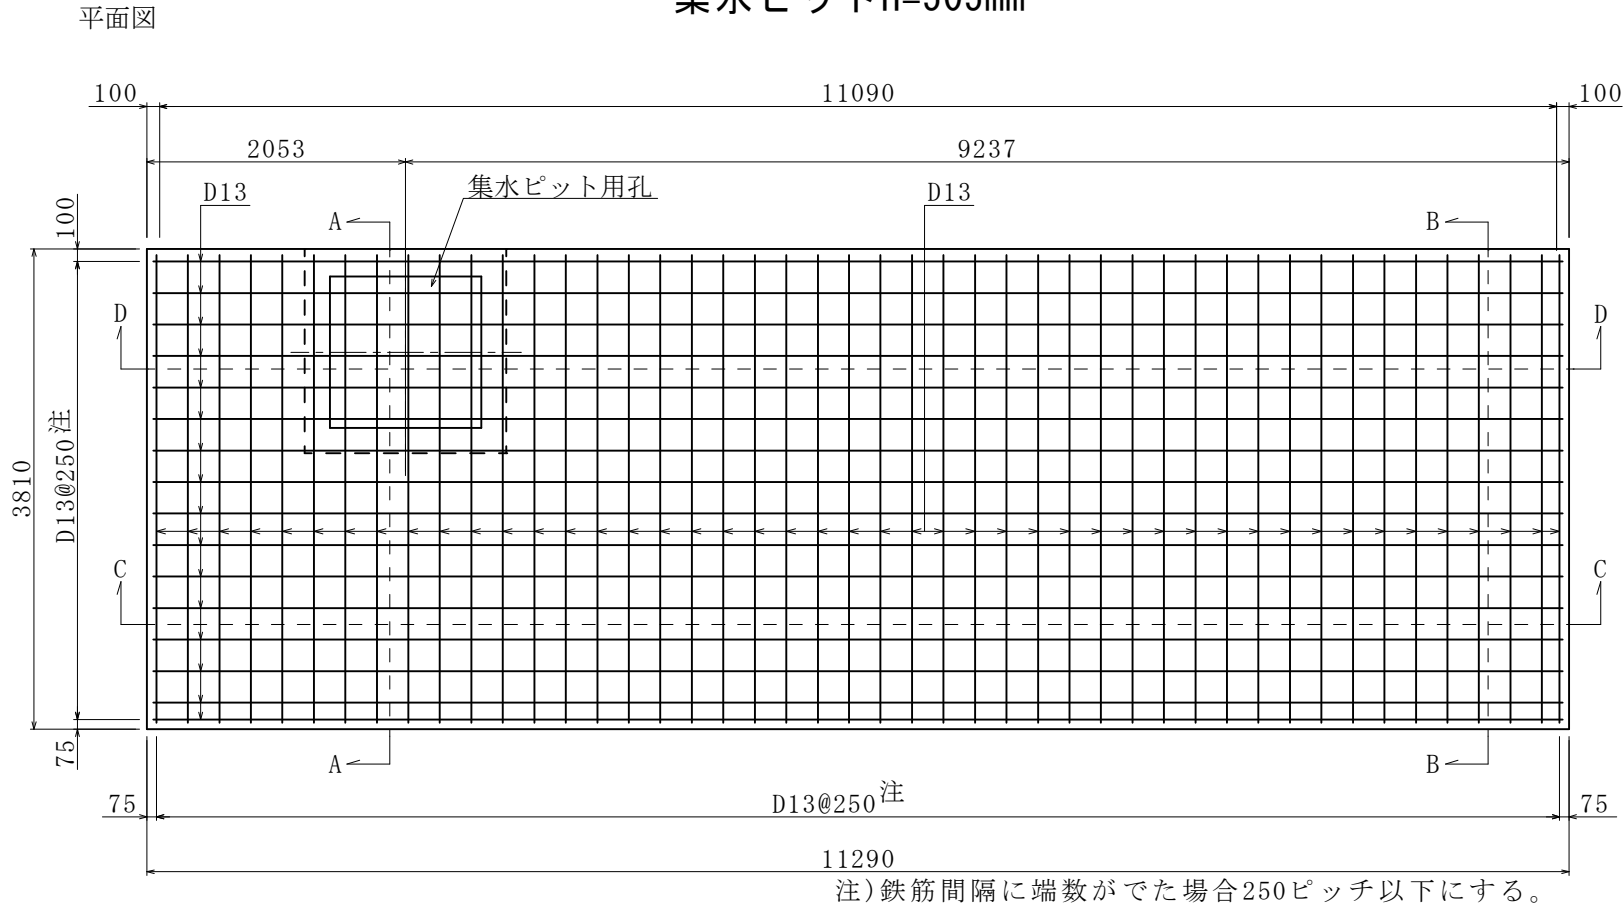


耐震性貯水槽 70 m³ 基礎工標準図

集水ピットH=505mm

A 1 : S=1/30
A 3 : S=1/60

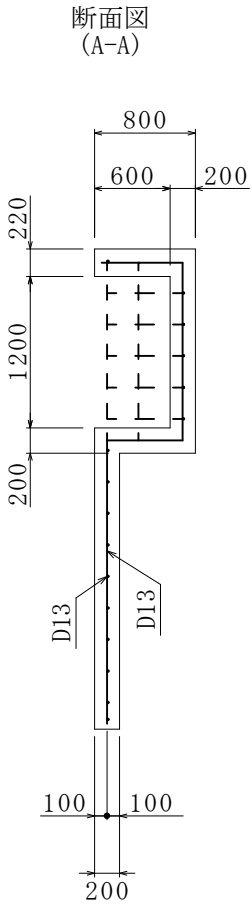

容量70.67m³

集水ピット用孔位置は投入孔の位置によって変更できる。

図 番	T-KNT70T1-LU5-RC	名 称	耐震性貯水槽 70m ³ 基礎工標準図	単 位	mm	SCALE	図 示	照 査 設 計 製 図		平成31年 4月 1日	 株式会社 日 東
								渡 辺	岡 本	野 上	